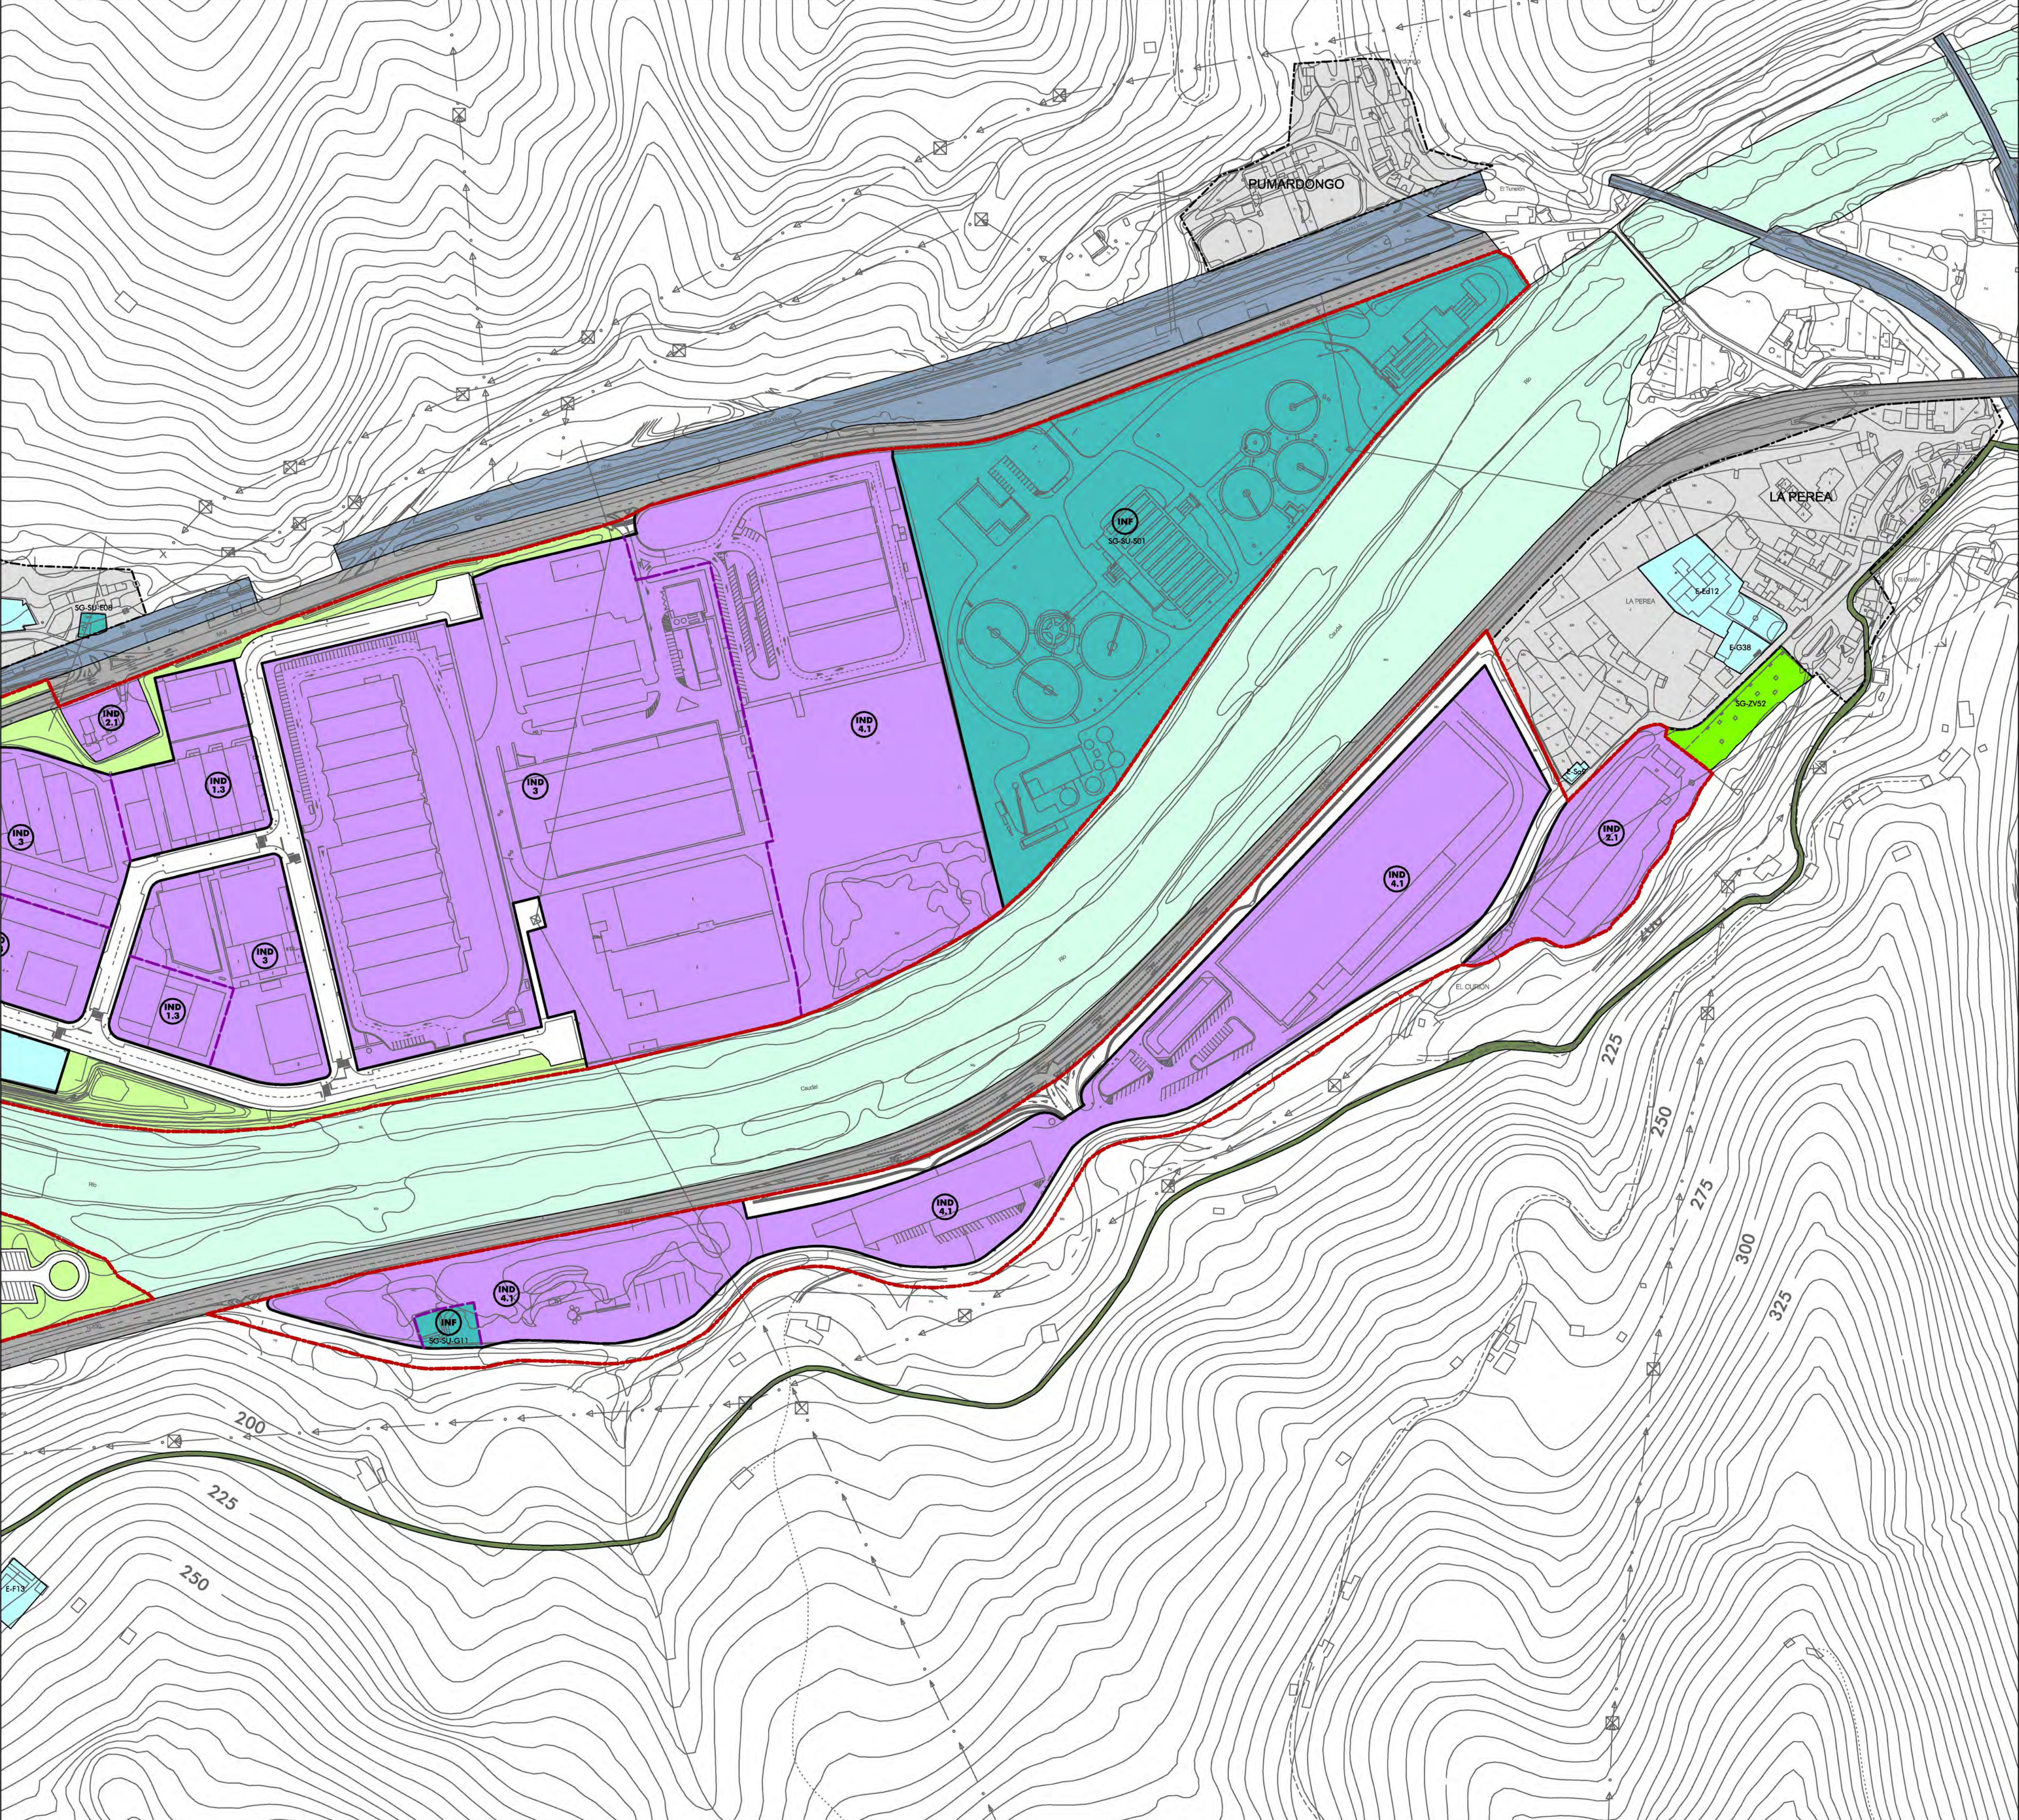
 
 





LÍMITES Y ALINEACIONES	
	LÍMITE DE SUELO URBANO
	LÍMITE DE ÁMBITO DE ACTUACIÓN EN SUNC
	LÍMITE DE UNIDAD DE NORMALIZACIÓN EN SUC
	LÍMITE DE ÁREA DE INTERÉS
	LÍMITE DE NÚCLEO RURAL EN SNU
	LÍMITE DE NORMA ZONAL
	ALINEACIÓN EXISTENTE
	ALINEACIÓN NUEVA
	ORDENACIÓN DE VOLUMENES
14	FONDO EDIFICABLE
VI	ALTURA EDIFICABLE EN Nº DE PLANTAS

ZONAS DE ORDENACIÓN EN SUELO URBANO		
	RESIDENCIAL TRADICIONAL	En conjuntos agrupados tradicionales En Áreas Urbanas de Interés
	RESIDENCIAL COMPACTO	Altura máxima: 2 o más plantas
	RESIDENCIAL COMPACTO	Altura máxima: 1 planta
	RESIDENCIAL EN CONJUNTOS DE BLOQUES INTEGRADOS - Grado	
	Con espacio libre de uso general	Con espacio libre de uso privativo
	Conjuntos insertos en tejido compacto	Conjunto Vega de Santullano
	RESIDENCIAL EN BLOQUE AISLADO	
	RESIDENCIAL CONJUNTOS UNIFAMILIARES	
	Poblado de Bustiello	Cuarteles de Sta. Bárbara Casas de la Cuadrilla
	RESIDENCIAL UNIFAMILIAR INTENSIVA	
	RESIDENCIAL UNIFAMILIAR EXTENSIVA	
	RESIDENCIAL SINGULAR	Mantenimiento de edificación Nueva edificación
	TERCIARIO - Grado	
	INDUSTRIAL - Grado	
	ESPACIO LIBRE PRIVADO	

ZONAS DOTACIONALES PÚBLICAS					
SISTEMAS GENERALES					
	ESPACIOS LIBRES Y ZONAS VERDES				
	SENDAS PEATONALES - VÍAS VERDES	 DOMINIO PÚBLICO HIDRAÚLICO DE CAUCE			
	EQUIPAMIENTOS				
	INFRAESTRUCTURAS - RED VIARIA				
	INFRAESTRUCTURAS - RED FERROVIARIA				
	INFRAESTRUCTURAS - INSTALACIONES Y SERVICIOS				
	APARCAMIENTO				
SISTEMAS LOCALES					
	ESPACIOS LIBRES Y ZONAS VERDES	 APARCAMIENTO			
	EQUIPAMIENTOS				
	INFRAESTRUCTURAS - INSTALACIONES Y SERVICIOS				
* CÓDIGO EQUIPAMIENTOS		* CÓDIGO SERVICIOS URBANOS			
E-Ed	EQUIPAMIENTO EDUCATIVO	E-Su	EQUIPAMIENTO SANITARIO	SU-A	ABASTECIMIENTO DE AGUA
E-Ci	EQUIPAMIENTO CULTURAL	E-Su	EQUIPAMIENTO SOCIAL	SU-S	SANEAMIENTO
E-F	EQUIPAMIENTO FUNERARIO	E-R	EQUIPAMIENTO RESIDENCIAL	SU-E	ENERGÍA ELÉCTRICA
E-Am	ADMINISTRATIVOS	E-X	OTROS EQUIPAMIENTOS	SU-G	ALMACENAMIENTO Y CONDUCCIÓN DE GAS
E-Sp	EQUIPAMIENTO DEPORTIVO	E-G	EQUIPAMIENTOS SIN USO ASIGNADO		
E-Rg	EQUIPAMIENTO RELIGIOSO	E-Tr	EQUIPAMIENTO DE TRANSPORTE		

OTROS ÁMBITOS	
	NÚCLEO RURAL EN SNU
	ÁMBITOS EN SUNC ORDENADOS POR EL PTE-HUNOSA
SUELO URBANO NO CONSOLIDADO	
UA-nº	UNIDADES DE ACTUACIÓN
AD-nº	ACTUACIONES DOTACIONALES
SUELO URBANO CONSOLIDADO	
UN-nº	UNIDADES DE NORMALIZACIÓN

ACTUACIONES SINGULARES	
	NUEVOS ENLACES EN EL VIARIO
	SOTERRAMIENTO A-66

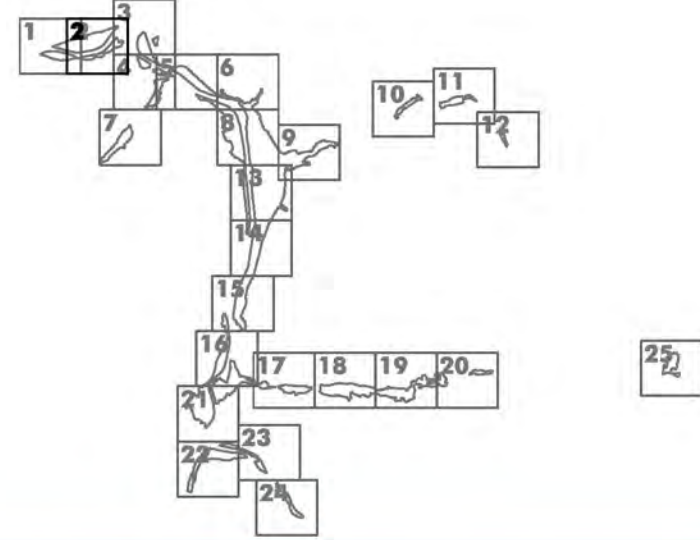

Ayuntamiento de Mieres
PLAN GENERAL DE ORDENACIÓN
DOCUMENTO DE APROBACIÓN INICIAL

PLANOS DE ORDENACIÓN

BAIÑA - LLOREO


ORDENACIÓN DETALLADA

ESCALA: 1 : 2.000

RUEDA Y VEGA ARQUITECTOS





paisaje transversal

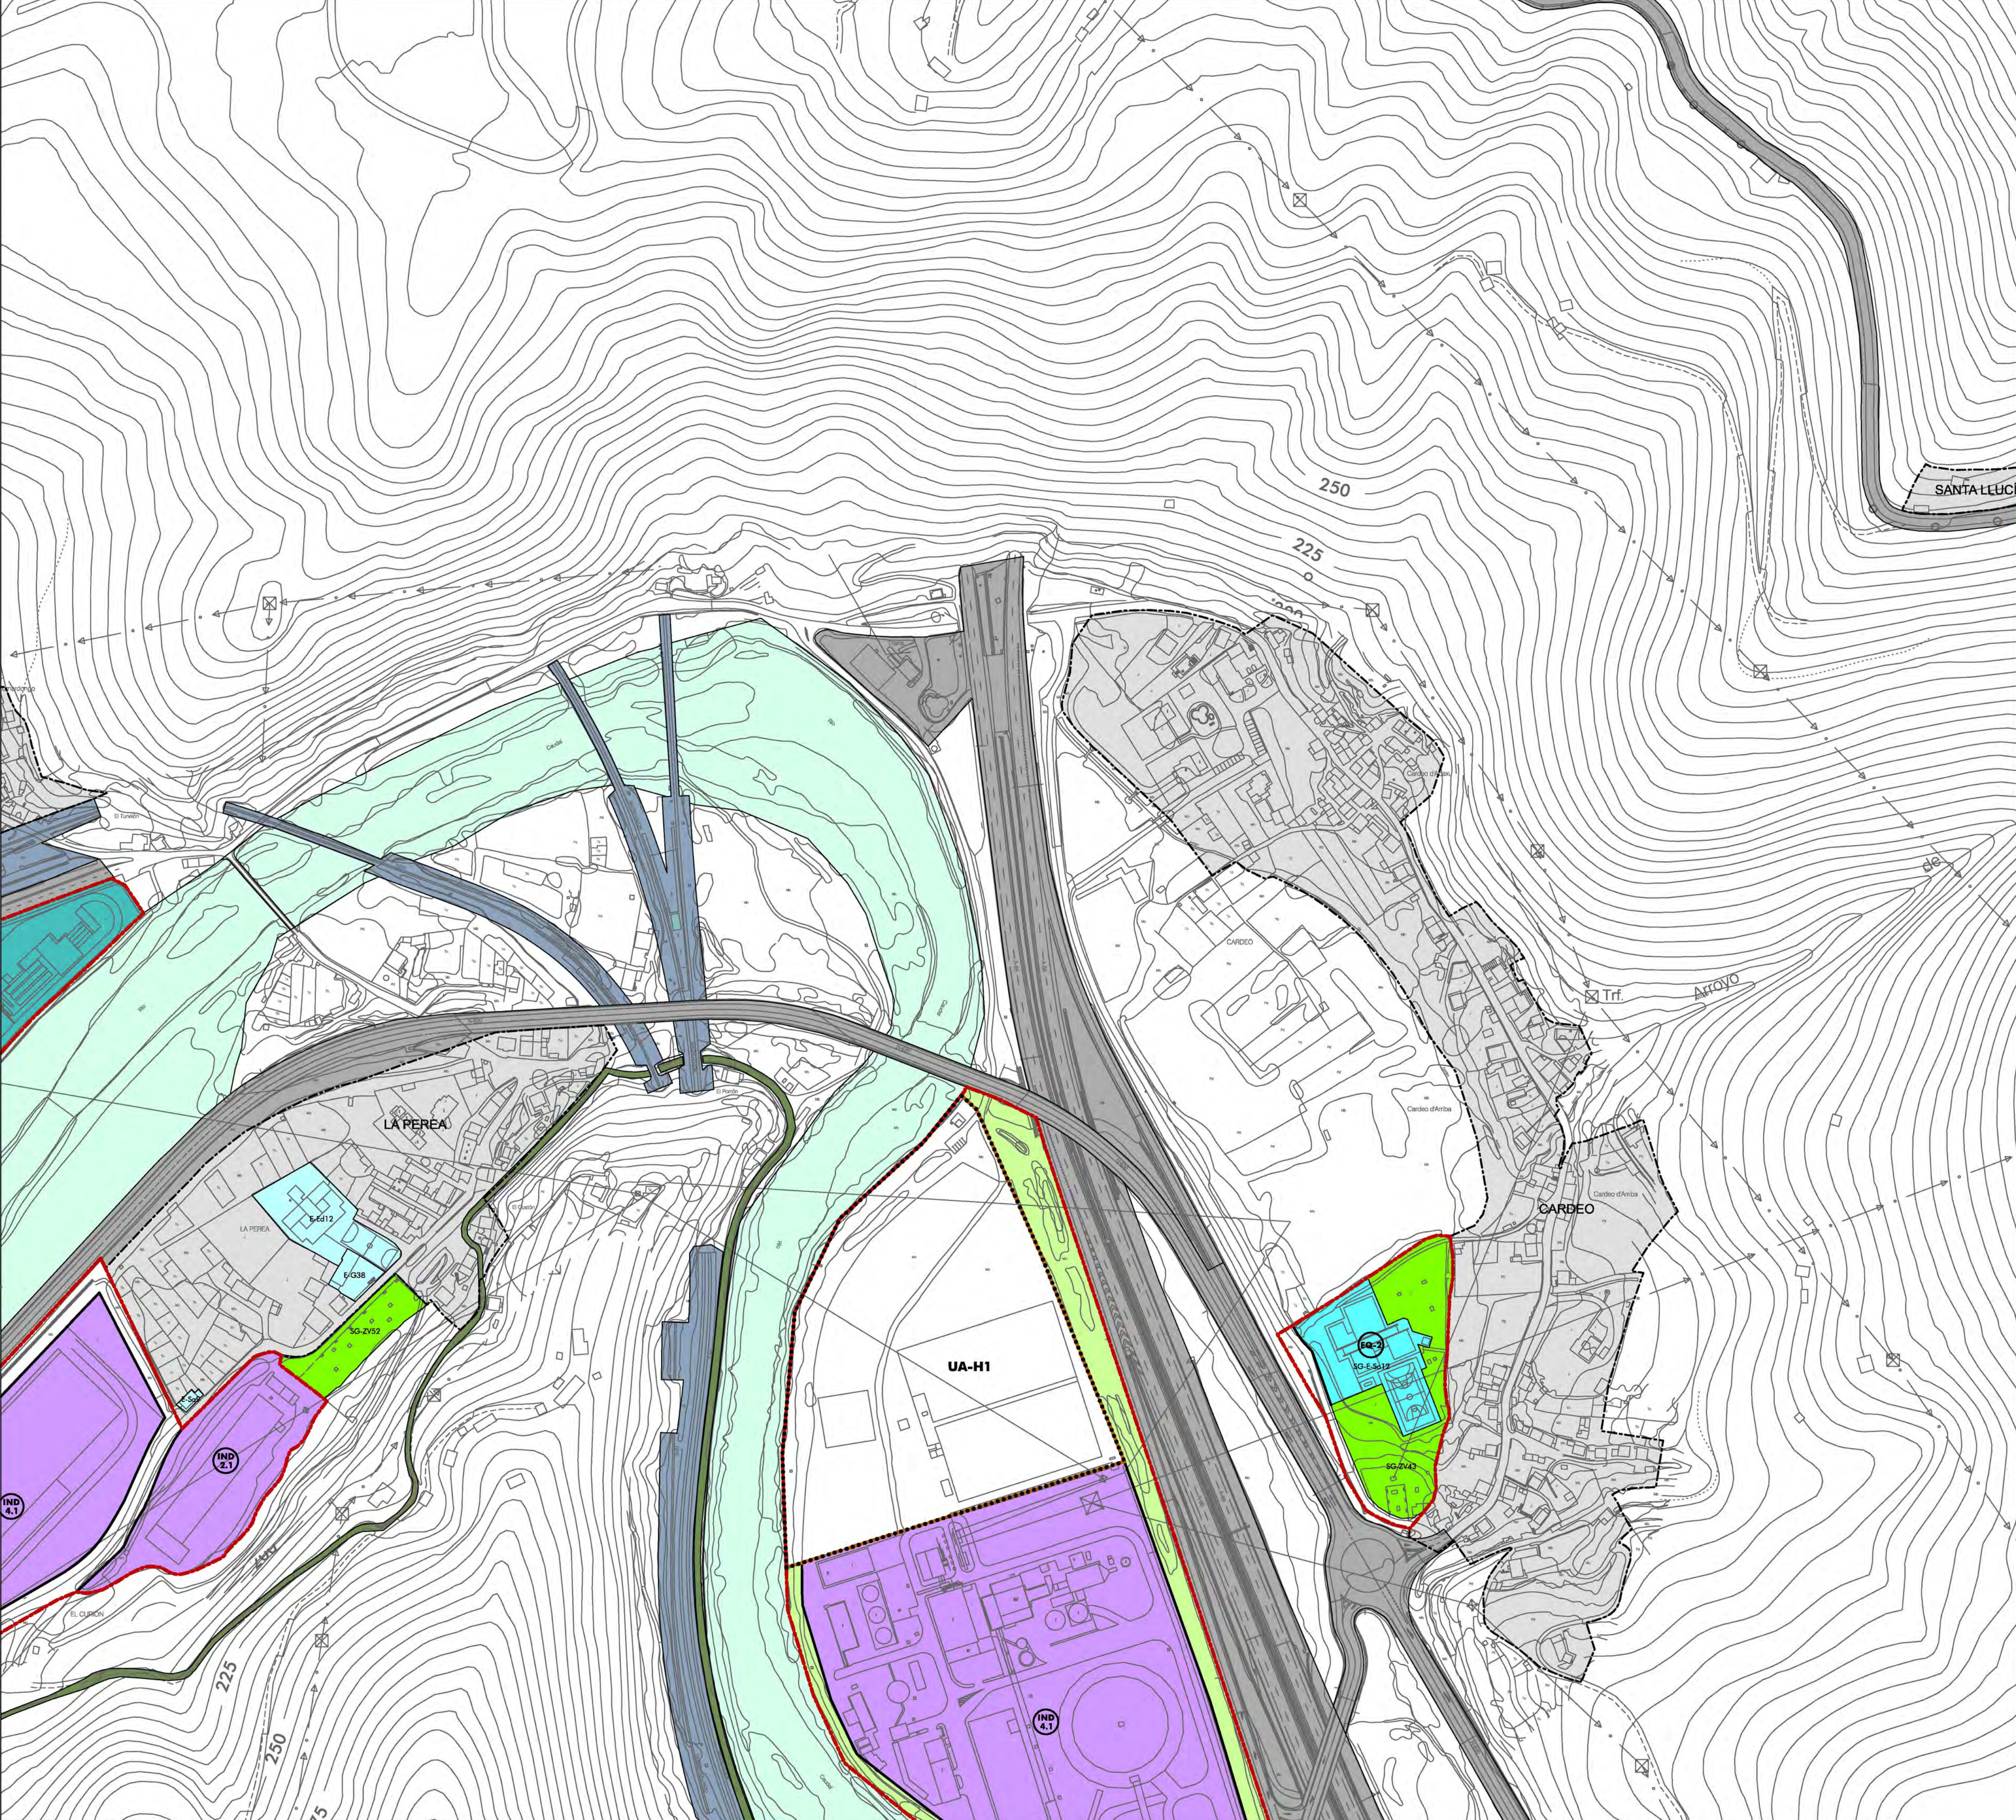ENERO 2025




LÍMITES Y ALINEACIONES	
	LÍMITE DE SUELO URBANO
	LÍMITE DE ÁMBITO DE ACTUACIÓN EN SUNC
	LÍMITE DE UNIDAD DE NORMALIZACIÓN EN SUC
	LÍMITE DE ÁREA DE INTERÉS
	LÍMITE DE NÚCLEO RURAL EN SNU
	LÍMITE DE NORMA ZONAL
	ALINEACIÓN EXISTENTE
	ALINEACIÓN NUEVA
	ORDENACIÓN DE VOLUMENES
14	FONDO EDIFICABLE
VI	ALTURA EDIFICABLE EN Nº DE PLANTAS

ZONAS DE ORDENACIÓN EN SUELO URBANO		
	RESIDENCIAL TRADICIONAL	En conjuntos agrupados tradicionales En Áreas Urbanas de Interés
	RESIDENCIAL COMPACTO	Altura máxima: 2 o más plantas
	RESIDENCIAL COMPACTO	Altura máxima: 1 planta
	RESIDENCIAL EN CONJUNTOS DE BLOQUES INTEGRADOS - Grado	
	Con espacio libre de uso general	Con espacio libre de uso privativo
	Conjuntos insertos en tejido compacto	Conjunto Vega de Santullano
	RESIDENCIAL EN BLOQUE AISLADO	
	RESIDENCIAL CONJUNTOS UNIFAMILIARES	
	Poblado de Bustiello	Cuarteles de Sta. Bárbara Casas de la Cuadrilla
	RESIDENCIAL UNIFAMILIAR INTENSIVA	
	RESIDENCIAL UNIFAMILIAR EXTENSIVA	
	RESIDENCIAL SINGULAR	Mantenimiento de edificación Nueva edificación
	TERCIARIO - Grado	
	INDUSTRIAL - Grado	
	ESPACIO LIBRE PRIVADO	

    ZONAS DOTACIONALES PÚBLICAS					
SISTEMAS GENERALES					
	ESPACIOS LIBRES Y ZONAS VERDES				
	SENDAS PEATONALES - VÍAS VERDES	 DOMINIO PÚBLICO HIDRAÚLICO DE CAUCE			
	EQUIPAMIENTOS				
	INFRAESTRUCTURAS - RED VIARIA				
	INFRAESTRUCTURAS - RED FERROVIARIA				
	INFRAESTRUCTURAS - INSTALACIONES Y SERVICIOS				
	APARCAMIENTO				
SISTEMAS LOCALES					
	ESPACIOS LIBRES Y ZONAS VERDES	 E-Tr nº APARCAMIENTO			
	EQUIPAMIENTOS				
	INFRAESTRUCTURAS - INSTALACIONES Y SERVICIOS				
* CÓDIGO EQUIPAMIENTOS		* CÓDIGO SERVICIOS URBANOS			
E-Ed	EQUIPAMIENTO EDUCATIVO	E-Sa	EQUIPAMIENTO SANITARIO	SU-A	ABASTECIMIENTO DE AGUA
E-Ci	EQUIPAMIENTO CULTURAL	E-So	EQUIPAMIENTO SOCIAL	SU-S	SANEAMIENTO
E-F	EQUIPAMIENTO FUNERARIO	E-R	EQUIPAMIENTO RESIDENCIAL	SU-E	ENERGÍA ELÉCTRICA
E-Am	ADMINISTRATIVOS	E-X	OTROS EQUIPAMIENTOS	SU-G	ALMACENAMIENTO Y CONDUCCIÓN DE GAS
E-Sp	EQUIPAMIENTO DEPORTIVO	E-G	EQUIPAMIENTOS SIN USO ASIGNADO		
E-Rg	EQUIPAMIENTO RELIGIOSO	E-Tr	EQUIPAMIENTO DE TRANSPORTE		

OTROS ÁMBITOS	
	NÚCLEO RURAL EN SNU
	ÁMBITOS EN SUNC ORDENADOS POR EL PTE-HUNOSA
SUELO URBANO NO CONSOLIDADO	
UA-nº	UNIDADES DE ACTUACIÓN
AD-nº	ACTUACIONES DOTACIONALES
SUELO URBANO CONSOLIDADO	
UN-nº	UNIDADES DE NORMALIZACIÓN

ACTUACIONES SINGULARES	
	NUEVOS ENLACES EN EL VIARIO
	SOTERRAMIENTO A-66

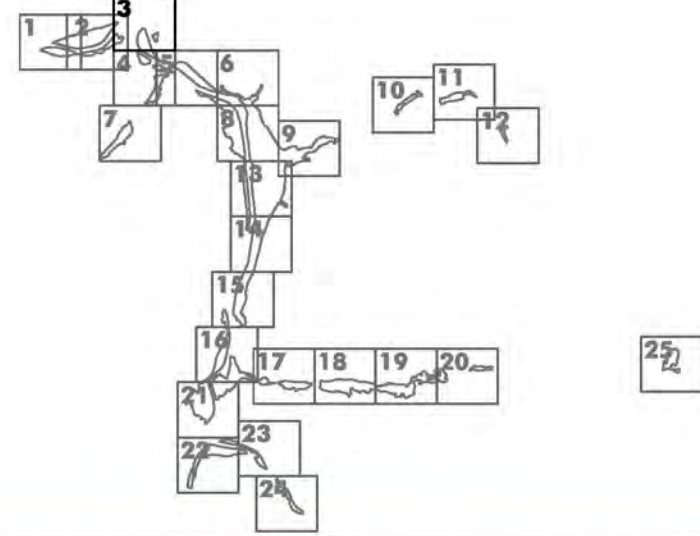

Ayuntamiento de Mieres

PLAN GENERAL DE ORDENACIÓN

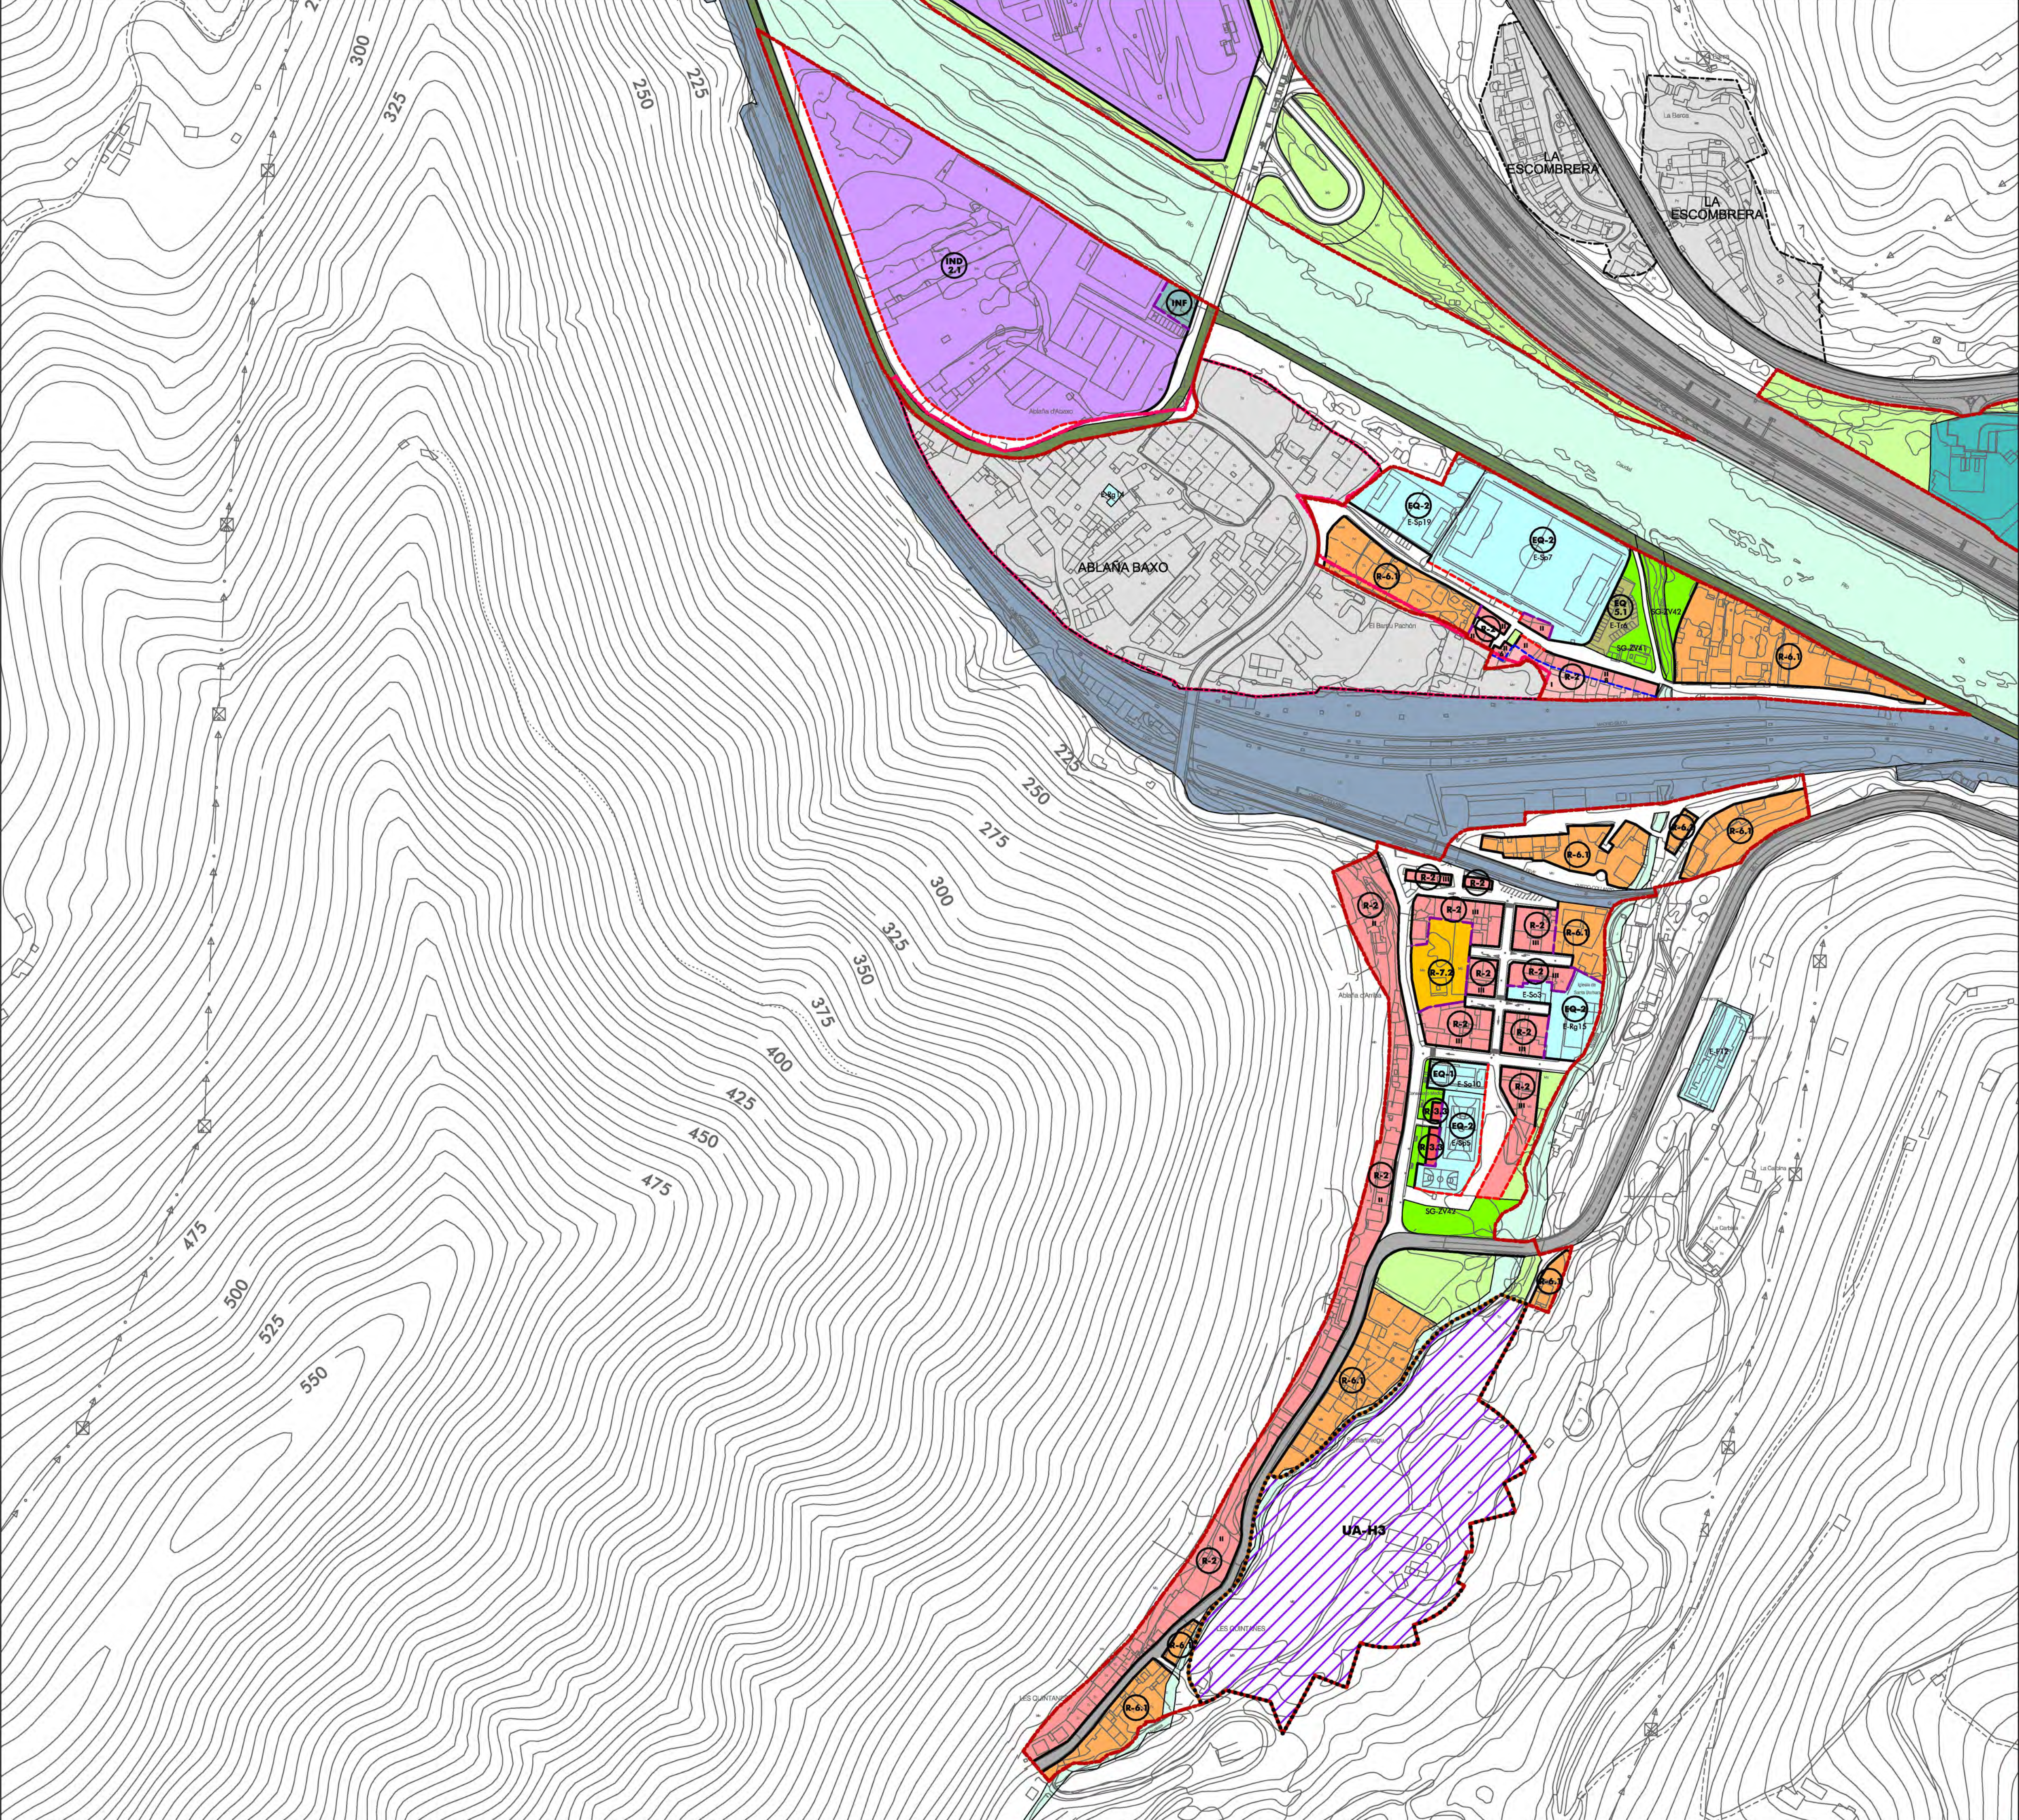
DOCUMENTO DE APROBACIÓN INICIAL

PLANOS DE ORDENACIÓN

LLOREO - BAÑA PLANO Nº

ORDENACIÓN DETALLADA PO-05.3

ESCALA: 1 : 2.000




LÍMITES Y ALINEACIONES	
	LÍMITE DE SUELO URBANO
	LÍMITE DE ÁMBITO DE ACTUACIÓN EN SUNC
	LÍMITE DE UNIDAD DE NORMALIZACIÓN EN SUC
	LÍMITE DE ÁREA DE INTERÉS
	LÍMITE DE NÚCLEO RURAL EN SNU
	LÍMITE DE NORMA ZONAL
	ALINEACIÓN EXISTENTE
	ALINEACIÓN NUEVA
	ORDENACIÓN DE VOLUMENES
14	FONDO EDIFICABLE
VI	ALTURA EDIFICABLE EN Nº DE PLANTAS


ZONAS DE ORDENACIÓN EN SUELO URBANO		
	RESIDENCIAL TRADICIONAL	En conjuntos agrupados tradicionales En Áreas Urbanas de Interés
	RESIDENCIAL COMPACTO	Altura máxima: 2 o más plantas
	RESIDENCIAL COMPACTO	Altura máxima: 1 planta
	RESIDENCIAL EN CONJUNTOS DE BLOQUES INTEGRADOS - Grado	
	Con espacio libre de uso general Con espacio libre de uso privativo	
	Conjuntos insertos en tejido compacto Conjunto Vega de Santullano	
	RESIDENCIAL EN BLOQUE AISLADO	
	RESIDENCIAL CONJUNTOS UNIFAMILIARES	
	Poblado de Bustiello Cuarteles de Sta. Bárbara Casas de la Cuadrilla	
	RESIDENCIAL UNIFAMILIAR INTENSIVA	
	RESIDENCIAL UNIFAMILIAR EXTENSIVA	
	RESIDENCIAL SINGULAR	Mantenimiento de edificación Nueva edificación
	TERCIARIO - Grado	
	INDUSTRIAL - Grado	
	ESPACIO LIBRE PRIVADO	

ZONAS DOTACIONALES PÚBLICAS					
SISTEMAS GENERALES					
SG-E / SG-ZV	ESPACIOS LIBRES Y ZONAS VERDES				
	SENDAS PEATONALES - VÍAS VERDES	DOMINIO PÚBLICO HIDRAÚLICO DE CAUCE			
SG-E+ ^o	EQUIPAMIENTOS				
	INFRAESTRUCTURAS - RED VIARIA				
	INFRAESTRUCTURAS - RED FERROVIARIA				
SG-Su+ ^o	INFRAESTRUCTURAS - INSTALACIONES Y SERVICIOS				
SG-E-Tr+ ^o	APARCAMIENTO				
SISTEMAS LOCALES					
	ESPACIOS LIBRES Y ZONAS VERDES	E-Tr+ ^o APARCAMIENTO			
E+ ^o	EQUIPAMIENTOS				
	INFRAESTRUCTURAS - INSTALACIONES Y SERVICIOS				
* CÓDIGO EQUIPAMIENTOS		* CÓDIGO SERVICIOS URBANOS			
E-Ed	EQUIPAMIENTO EDUCATIVO	E-Sa	EQUIPAMIENTO SANITARIO	SU-A	ABASTECIMIENTO DE AGUA
E-Ci	EQUIPAMIENTO CULTURAL	E-Soc	EQUIPAMIENTO SOCIAL	SU-S	SANEAMIENTO
E-F	EQUIPAMIENTO FUNERARIO	E-R	EQUIPAMIENTO RESIDENCIAL	SU-E	ENERGÍA ELÉCTRICA
E-Am	ADMINISTRATIVOS	E-X	OTROS EQUIPAMIENTOS	SU-G	ALMACENAMIENTO Y CONDUCCIÓN DE GAS
E-Sp	EQUIPAMIENTO DEPORTIVO	E-G	EQUIPAMIENTOS SIN USO ASIGNADO		
E-Rg	EQUIPAMIENTO RELIGIOSO	E-Tr	EQUIPAMIENTO DE TRANSPORTE		

OTROS ÁMBITOS	
	NÚCLEO RURAL EN SNU
	ÁMBITOS EN SUNC ORDENADOS POR EL PTE-HUNOSA
SUELO URBANO NO CONSOLIDADO	
UA-nº	UNIDADES DE ACTUACIÓN
AD-nº	ACTUACIONES DOTACIONALES
SUELO URBANO CONSOLIDADO	
UN-nº	UNIDADES DE NORMALIZACIÓN

ACTUACIONES SINGULARES	
	NUEVOS ENLACES EN EL VIARIO
	SOTERRAMIENTO A-66

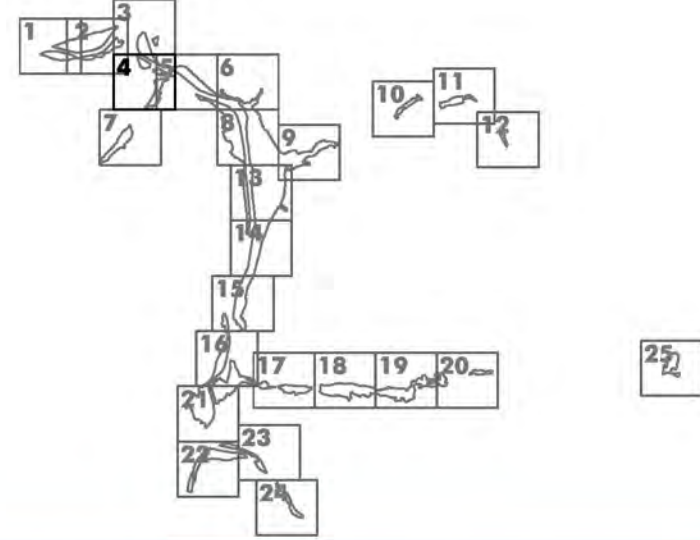

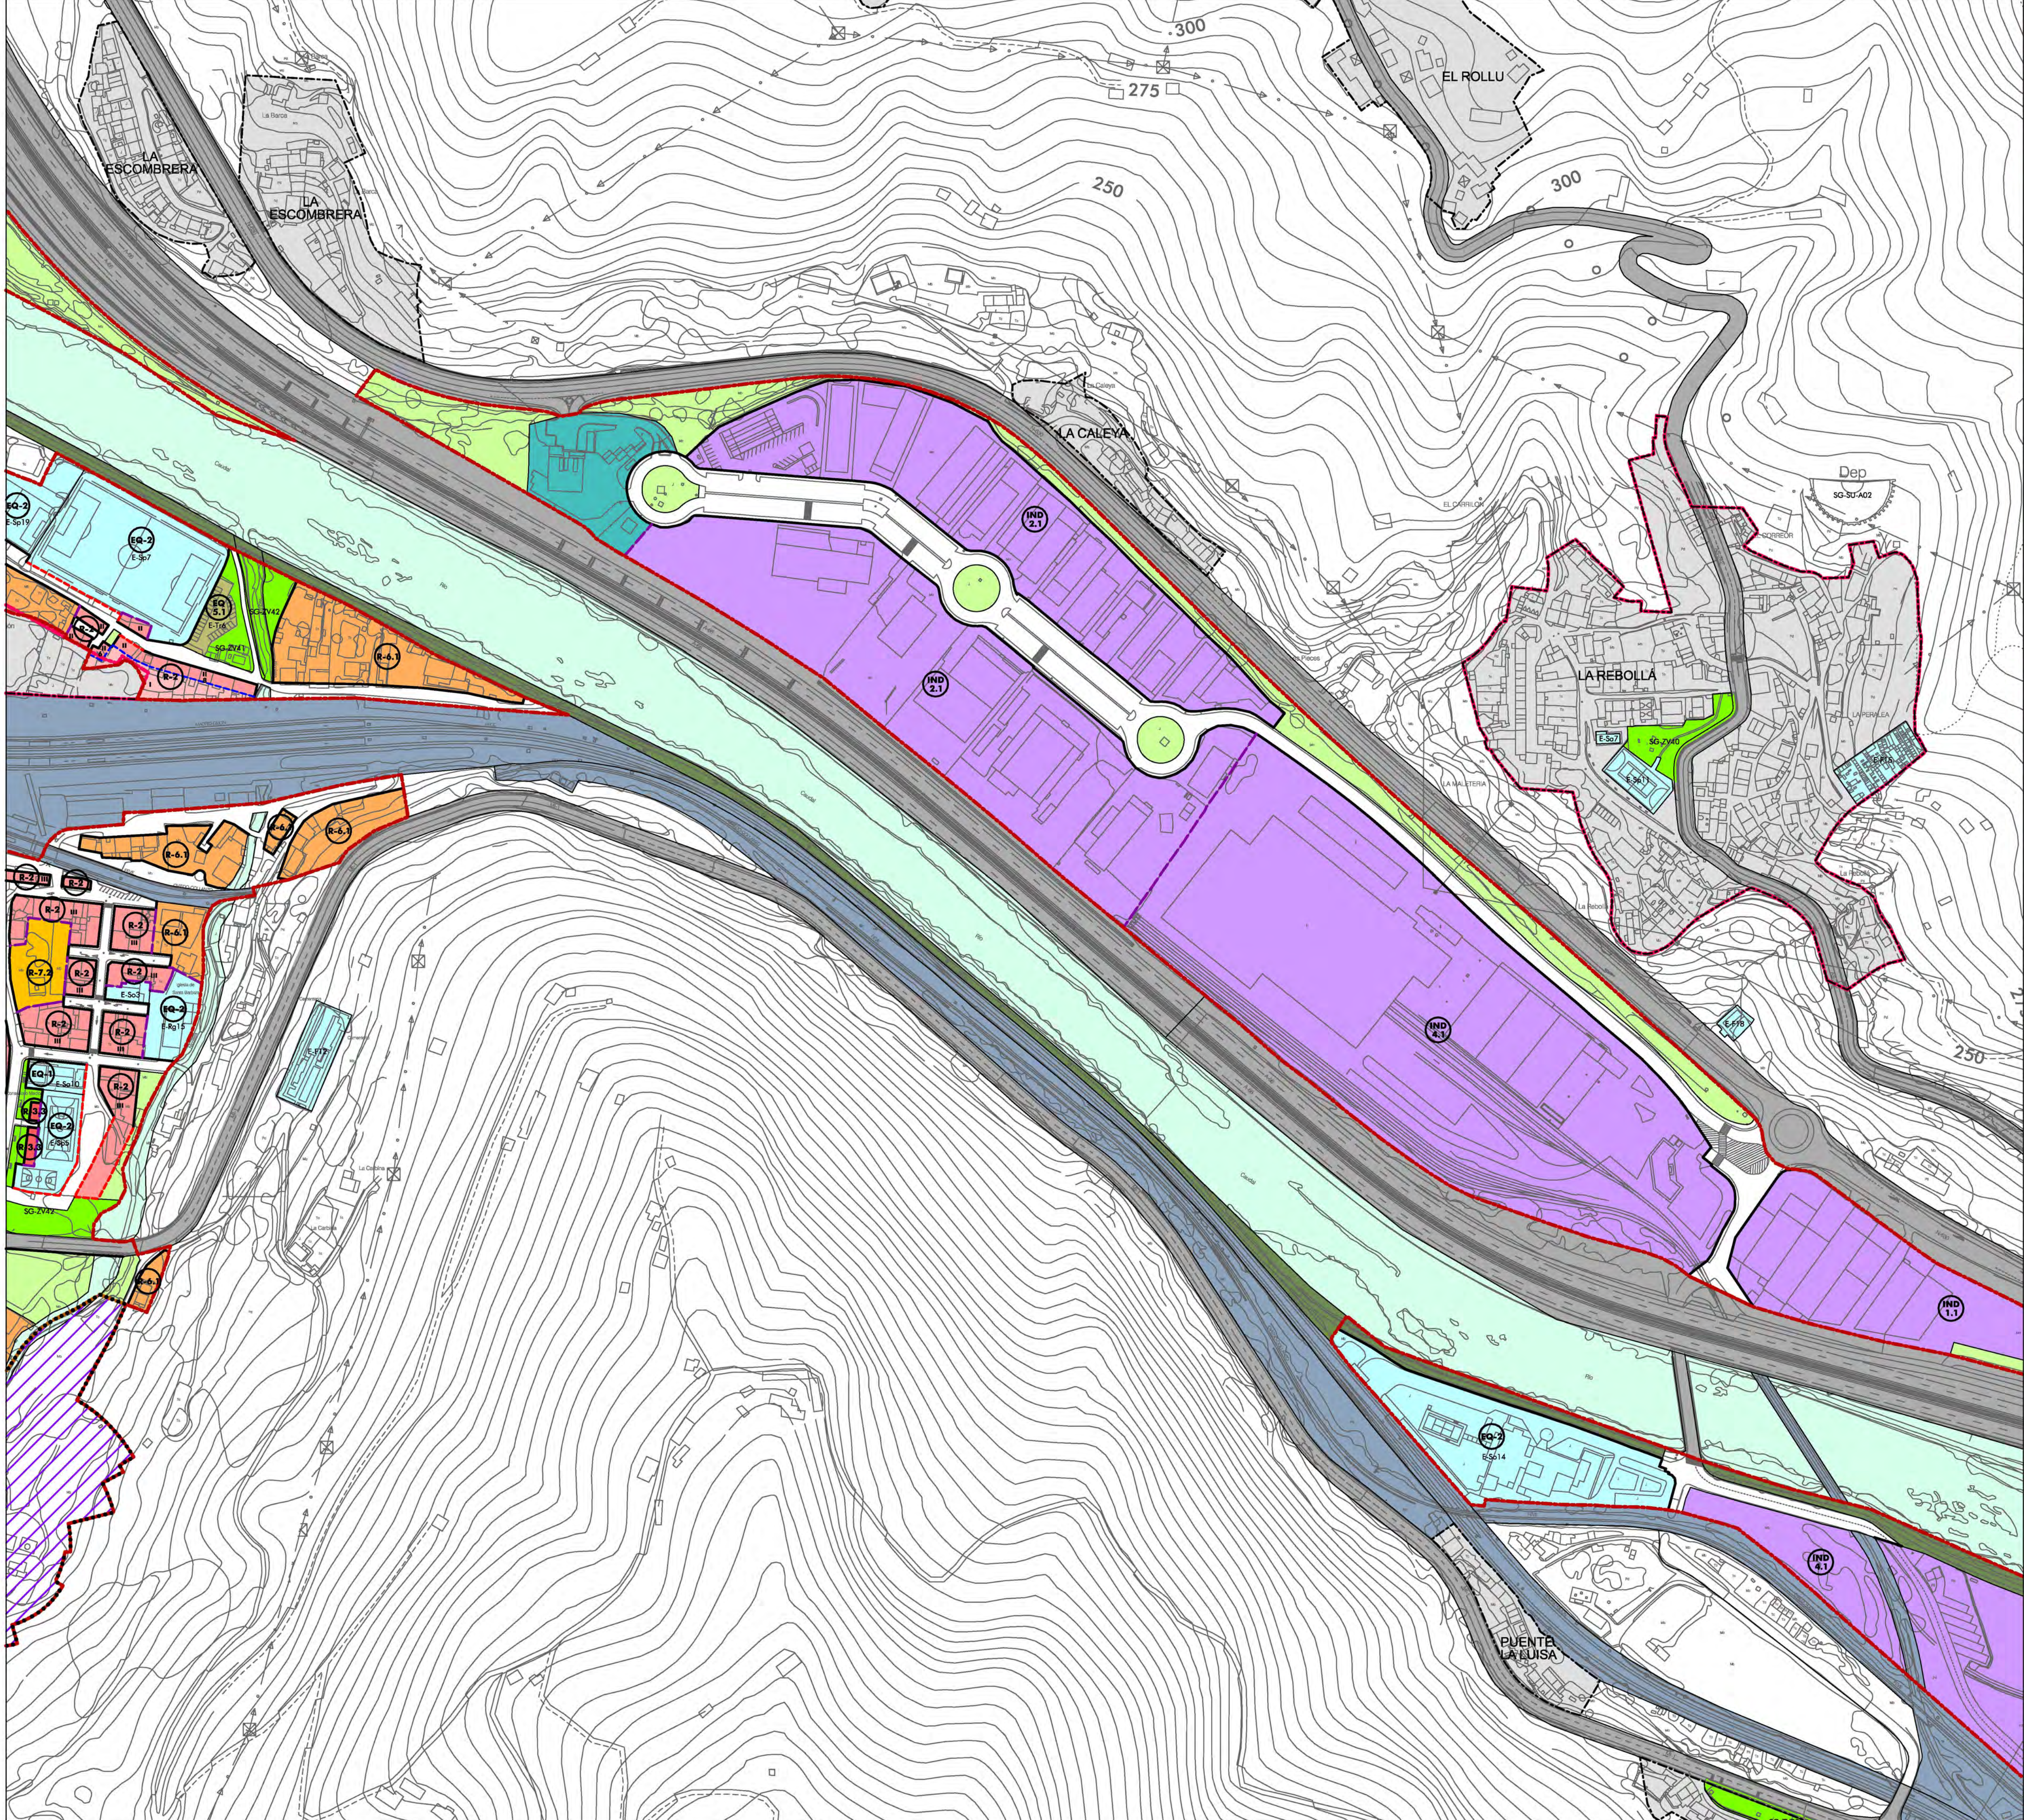


LÍMITES Y ALINEACIONES	
	LÍMITE DE SUELO URBANO
	LÍMITE DE ÁMBITO DE ACTUACIÓN EN SUNC
	LÍMITE DE UNIDAD DE NORMALIZACIÓN EN SUC
	LÍMITE DE ÁREA DE INTERÉS
	LÍMITE DE NÚCLEO RURAL EN SNU
	LÍMITE DE NORMA ZONAL
	ALINEACIÓN EXISTENTE
	ALINEACIÓN NUEVA
	ORDENACIÓN DE VOLUMENES
14	FONDO EDIFICABLE
VI	ALTURA EDIFICABLE EN Nº DE PLANTAS

ZONAS DE ORDENACIÓN EN SUELO URBANO		
	RESIDENCIAL TRADICIONAL	En conjuntos agrupados tradicionales En Áreas Urbanas de Interés
	RESIDENCIAL COMPACTO	Altura máxima: 2 o más plantas
	RESIDENCIAL COMPACTO	Altura máxima: 1 planta
	RESIDENCIAL EN CONJUNTOS DE BLOQUES INTEGRADOS - Grado	
	Con espacio libre de uso general	Con espacio libre de uso privativo
	Conjuntos insertos en tejido compacto	Conjunto Vega de Santullano
	RESIDENCIAL EN BLOQUE AISLADO	
	RESIDENCIAL CONJUNTOS UNIFAMILIARES	
	Poblado de Bustiello	Cuarteles de Sta. Bárbara Casas de la Cuadrilla
	RESIDENCIAL UNIFAMILIAR INTENSIVA	
	RESIDENCIAL UNIFAMILIAR EXTENSIVA	
	RESIDENCIAL SINGULAR	Mantenimiento de edificación Nueva edificación
	TERCIARIO - Grado	
	INDUSTRIAL - Grado	
	ESPACIO LIBRE PRIVADO	

ZONAS DOTACIONALES PÚBLICAS					
SISTEMAS GENERALES					
	ESPACIOS LIBRES Y ZONAS VERDES				
	SENDAS PEATONALES - VÍAS VERDES		DOMINIO PÚBLICO HIDRÁULICO DE CAUCE		
	EQUIPAMIENTOS				
	INFRAESTRUCTURAS - RED VIARIA				
	INFRAESTRUCTURAS - RED FERROVIARIA				
	INFRAESTRUCTURAS - INSTALACIONES Y SERVICIOS				
	APARCAMIENTO				
SISTEMAS LOCALES					
	ESPACIOS LIBRES Y ZONAS VERDES		APARCAMIENTO		
	EQUIPAMIENTOS				
	INFRAESTRUCTURAS - INSTALACIONES Y SERVICIOS				
* CÓDIGO EQUIPAMIENTOS		* CÓDIGO SERVICIOS URBANOS			
E-Ed	EQUIPAMIENTO EDUCATIVO	E-Sa	EQUIPAMIENTO SANITARIO	SU-A	ABASTECIMIENTO DE AGUA
E-Ci	EQUIPAMIENTO CULTURAL	E-Sb	EQUIPAMIENTO SOCIAL	SU-S	SANEAMIENTO
E-F	EQUIPAMIENTO FUNERARIO	E-R	EQUIPAMIENTO RESIDENCIAL	SU-E	ENERGÍA ELÉCTRICA
E-Am	ADMINISTRATIVOS	E-X	OTROS EQUIPAMIENTOS	SU-G	ALMACENAMIENTO Y CONDUCCIÓN DE GAS
E-Sp	EQUIPAMIENTO DEPORTIVO	E-G	EQUIPAMIENTOS SIN USO ASIGNADO		
E-Rg	EQUIPAMIENTO RELIGIOSO	E-Tr	EQUIPAMIENTO DE TRANSPORTE		

OTROS ÁMBITOS	
	NÚCLEO RURAL EN SNU
	ÁMBITOS EN SUNC ORDENADOS POR EL PTE-HUNOSA
SUELO URBANO NO CONSOLIDADO	
	UNIDADES DE ACTUACIÓN
	ACTUACIONES DOTACIONALES
SUELO URBANO CONSOLIDADO	
	UNIDADES DE NORMALIZACIÓN

ACTUACIONES SINGULARES	
	NUEVOS ENLACES EN EL VIARIO
	SOTERRAMIENTO A-66

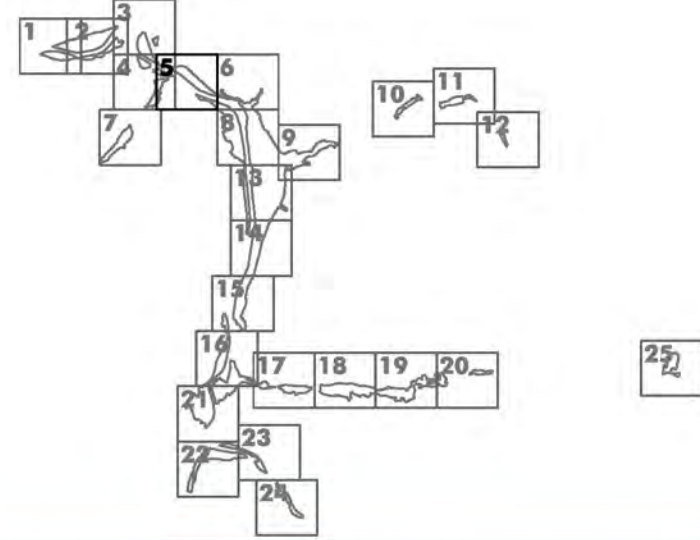

Ayuntamiento de Mieres

PLAN GENERAL DE ORDENACIÓN

DOCUMENTO DE APROBACIÓN INICIAL

PLANOS DE ORDENACIÓN

LLOREDO - LA REBOLLÁ - SIANA

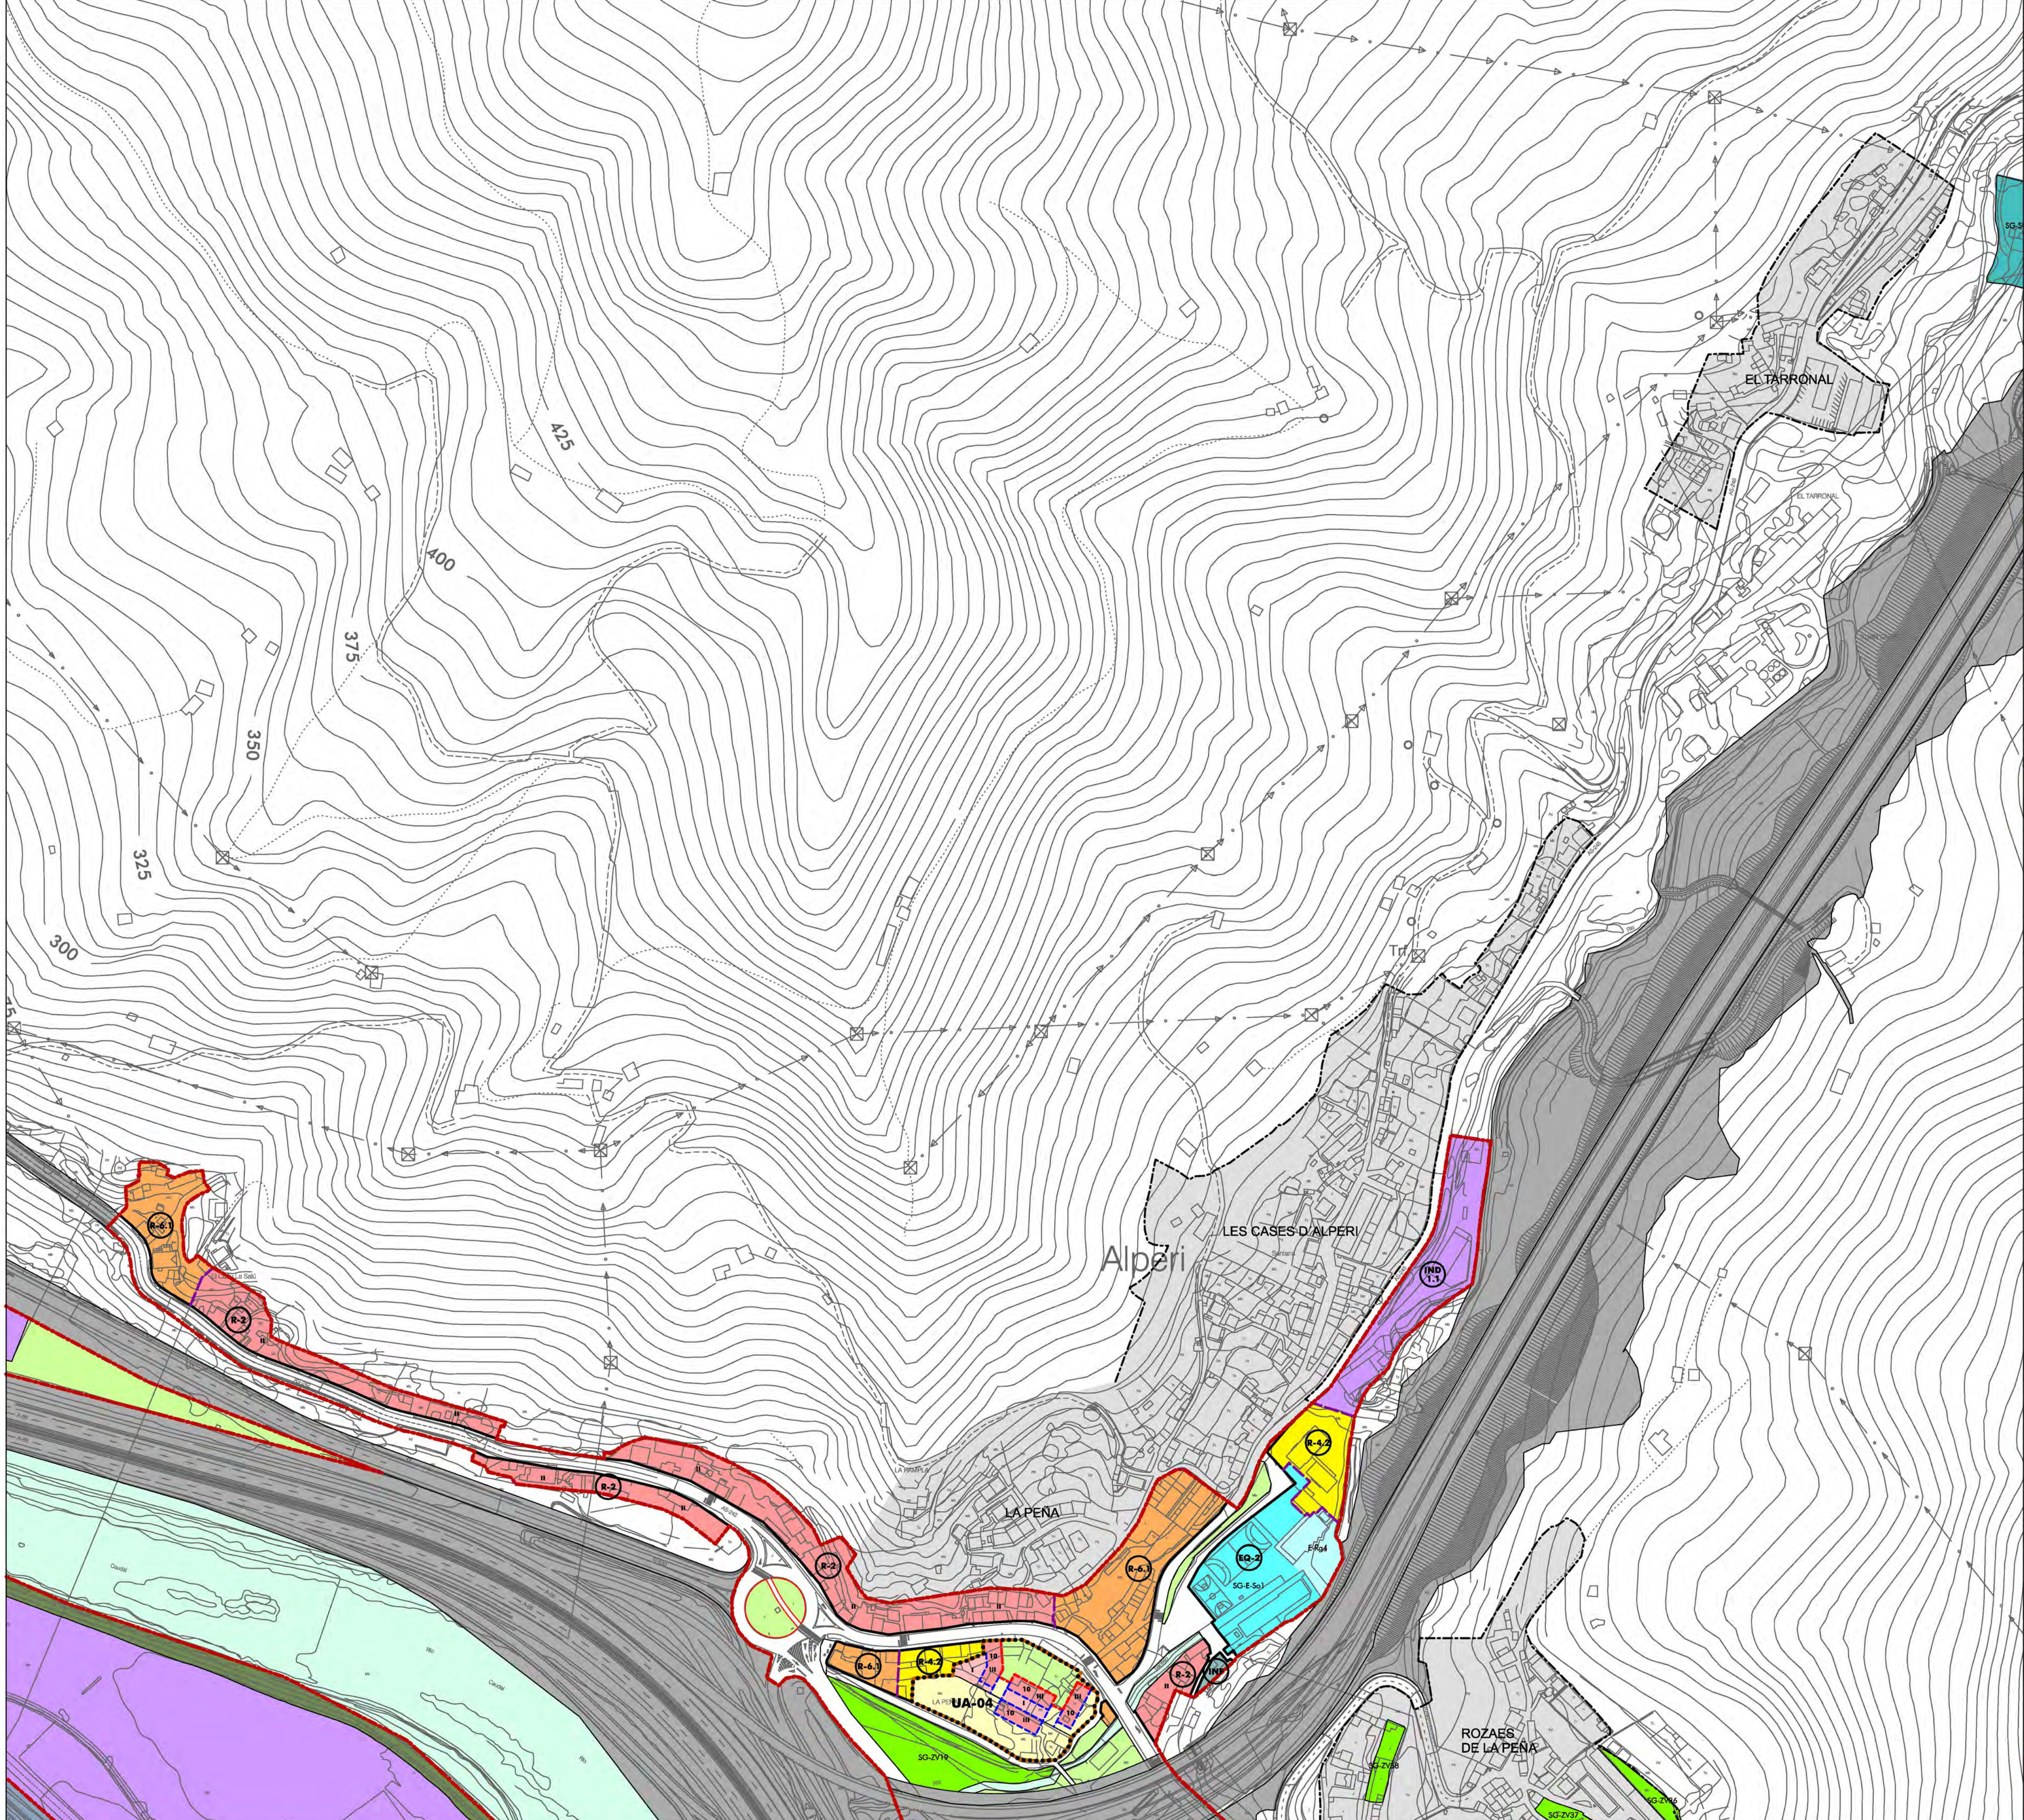
PLANO Nº

ORDENACIÓN DETALLADA

PO-05.5








ESCALA: 1 : 2.000






LÍMITES Y ALINEACIONES	
	LÍMITE DE SUELO URBANO
	LÍMITE DE ÁMBITO DE ACTUACIÓN EN SUNC
	LÍMITE DE UNIDAD DE NORMALIZACIÓN EN SUC
	LÍMITE DE ÁREA DE INTERÉS
	LÍMITE DE NÚCLEO RURAL EN SNU
	LÍMITE DE NORMA ZONAL
	ALINEACIÓN EXISTENTE
	ALINEACIÓN NUEVA
	ORDENACIÓN DE VOLUMENES
14	FONDO EDIFICABLE
VI	ALTURA EDIFICABLE EN Nº DE PLANTAS

ZONAS DE ORDENACIÓN EN SUELO URBANO		
	RESIDENCIAL TRADICIONAL	
	En conjuntos agrupados tradicionales	En Áreas Urbanas de Interés
	RESIDENCIAL COMPACTO	Altura máxima: 2 o más plantas
	RESIDENCIAL COMPACTO	Altura máxima: 1 planta
	RESIDENCIAL EN CONJUNTOS DE BLOQUES INTEGRADOS - Grado	
	Con espacio libre de uso general	Con espacio libre de uso privativo
	Conjuntos insertos en tejido compacto	Conjunto Vega de Santullano
	RESIDENCIAL EN BLOQUE AISLADO	
	RESIDENCIAL CONJUNTOS UNIFAMILIARES	
	Poblado de Bustiello	Cuarteles de Sta. Bárbara
	Casas de la Cuadrilla	
	RESIDENCIAL UNIFAMILIAR INTENSIVA	
	RESIDENCIAL UNIFAMILIAR EXTENSIVA	
	RESIDENCIAL SINGULAR	Mantenimiento de edificación
	Nueva edificación	
	TERCIARIO - Grado	
	INDUSTRIAL - Grado	
	ESPACIO LIBRE PRIVADO	

       ZONAS DOTACIONALES PÚBLICAS					
SISTEMAS GENERALES					
	ESPACIOS LIBRES Y ZONAS VERDES				
	SENDAS PEATONALES - VÍAS VERDES		DOMINIO PÚBLICO HIDRÁULICO DE CAUCE		
	EQUIPAMIENTOS				
	INFRAESTRUCTURAS - RED VIARIA				
	INFRAESTRUCTURAS - RED FERROVIARIA				
	INFRAESTRUCTURAS - INSTALACIONES Y SERVICIOS				
	APARCAMIENTO				
SISTEMAS LOCALES					
	ESPACIOS LIBRES Y ZONAS VERDES		APARCAMIENTO		
	EQUIPAMIENTOS				
	INFRAESTRUCTURAS - INSTALACIONES Y SERVICIOS				
* CÓDIGO EQUIPAMIENTOS		* CÓDIGO SERVICIOS URBANOS			
E-Ed	EQUIPAMIENTO EDUCATIVO	E-Sa	EQUIPAMIENTO SANITARIO	SU-A	ABASTECIMIENTO DE AGUA
E-Ci	EQUIPAMIENTO CULTURAL	E-Sb	EQUIPAMIENTO SOCIAL	SU-S	SANEAMIENTO
E-F	EQUIPAMIENTO FUNERARIO	E-R	EQUIPAMIENTO RESIDENCIAL	SU-E	ENERGÍA ELÉCTRICA
E-Am	ADMINISTRATIVOS	E-X	OTROS EQUIPAMIENTOS	SU-G	ALMACENAMIENTO Y CONDUCCIÓN DE GAS
E-Sp	EQUIPAMIENTO DEPORTIVO	E-G	EQUIPAMIENTOS SIN USO ASIGNADO		
E-Rg	EQUIPAMIENTO RELIGIOSO	E-Tr	EQUIPAMIENTO DE TRANSPORTE		

OTROS ÁMBITOS	
	NÚCLEO RURAL EN SNU
	ÁMBITOS EN SUNC ORDENADOS POR EL PTE-HUNOSA
SUELO URBANO NO CONSOLIDADO	
	UNIDADES DE ACTUACIÓN
	UNIDADES DE ACTUACIÓN DEL PTE-HUNOSA
	ACTUACIONES DOTACIONALES
SUELO URBANO CONSOLIDADO	
	UNIDADES DE NORMALIZACIÓN

ACTUACIONES SINGULARES	
	NUEVOS ENLACES EN EL VIARIO
	SOTERRAMIENTO A-66

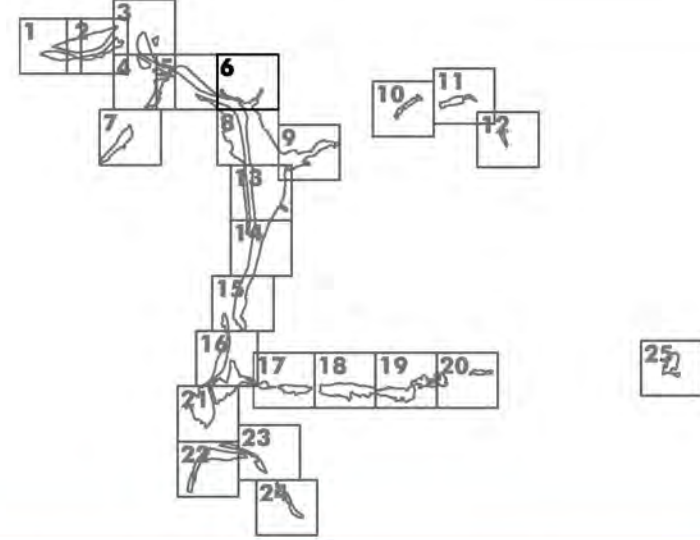

Ayuntamiento de Mieres
PLAN GENERAL DE ORDENACIÓN
DOCUMENTO DE APROBACIÓN INICIAL

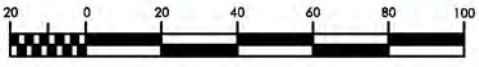
PLANOS DE ORDENACIÓN

LA PEÑA

PLANO Nº

ORDENACIÓN DETALLADA


ESCALA:
1 : 2.000



RUEDA Y VEGA ARQUITECTOS
www.ruedavega.com


paisaje transversal
www.paisajetransversal.com

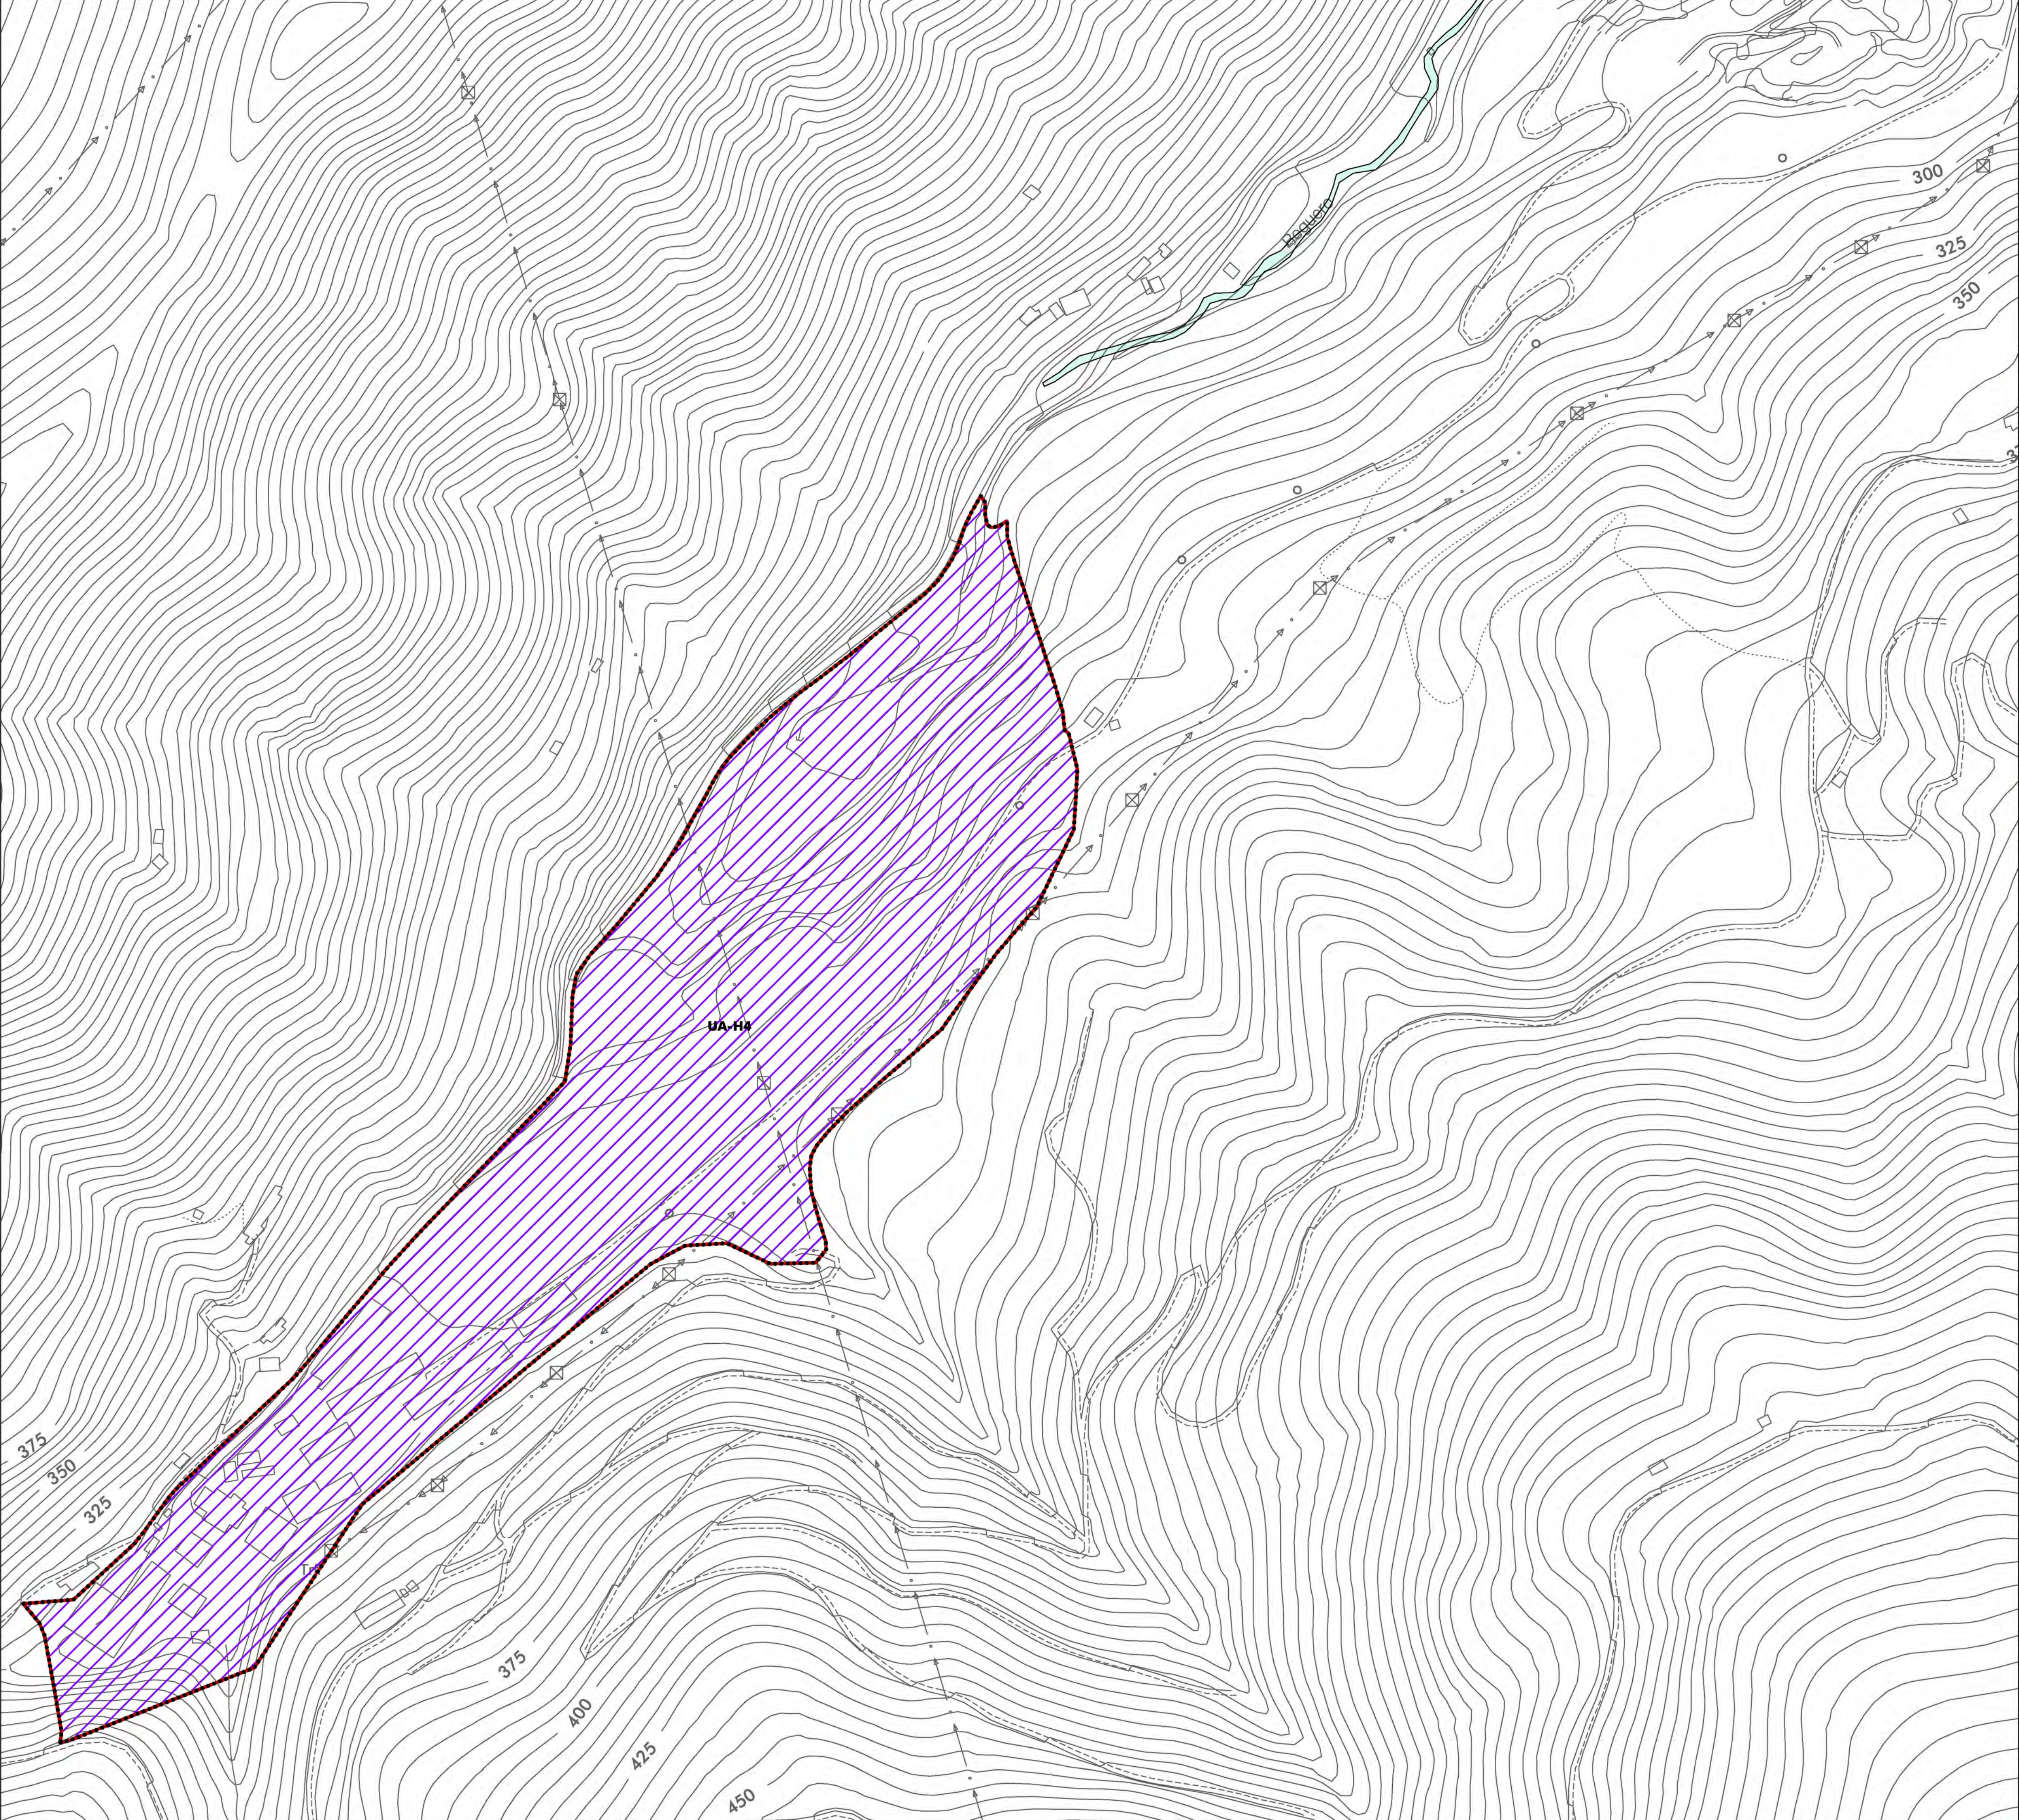ENERO 2025




LÍMITES Y ALINEACIONES	
	LÍMITE DE SUELO URBANO
	LÍMITE DE ÁMBITO DE ACTUACIÓN EN SUNC
	LÍMITE DE UNIDAD DE NORMALIZACIÓN EN SUC
	LÍMITE DE ÁREA DE INTERÉS
	LÍMITE DE NÚCLEO RURAL EN SNU
	LÍMITE DE NORMA ZONAL
	ALINEACIÓN EXISTENTE
	ALINEACIÓN NUEVA
	ORDENACIÓN DE VOLUMENES
14	FONDO EDIFICABLE
VI	ALTURA EDIFICABLE EN Nº DE PLANTAS

ZONAS DE ORDENACIÓN EN SUELO URBANO		
	RESIDENCIAL TRADICIONAL	En conjuntos agrupados tradicionales En Áreas Urbanas de Interés
	RESIDENCIAL COMPACTO	Altura máxima: 2 o más plantas
	RESIDENCIAL COMPACTO	Altura máxima: 1 planta
	RESIDENCIAL EN CONJUNTOS DE BLOQUES INTEGRADOS - Grado	
	Con espacio libre de uso general	Con espacio libre de uso privativo
	Conjuntos insertos en tejido compacto	Conjunto Vega de Santullano
	RESIDENCIAL EN BLOQUE AISLADO	
	RESIDENCIAL CONJUNTOS UNIFAMILIARES	
	Poblado de Bustiello	Cuarteles de Sta. Bárbara Casas de la Cuadrilla
	RESIDENCIAL UNIFAMILIAR INTENSIVA	
	RESIDENCIAL UNIFAMILIAR EXTENSIVA	
	RESIDENCIAL SINGULAR	Mantenimiento de edificación Nueva edificación
	TERCIARIO - Grado	
	INDUSTRIAL - Grado	
	ESPACIO LIBRE PRIVADO	

 ZONAS DOTACIONALES PÚBLICAS					
SISTEMAS GENERALES					
	SG-EL / SG-ZV	ESPACIOS LIBRES Y ZONAS VERDES			
	SG-EP / SG-VV		DOMINIO PÚBLICO HIDRÁULICO DE CAUCE		
	SG-E-nº	EQUIPAMIENTOS			
		INFRAESTRUCTURAS - RED VIARIA			
		INFRAESTRUCTURAS - RED FERROVIARIA			
	SG-SU-nº	INFRAESTRUCTURAS - INSTALACIONES Y SERVICIOS			
	SG-E-Tr-nº	APARCAMIENTO			
SISTEMAS LOCALES					
	E-nº		APARCAMIENTO		
	E-nº	EQUIPAMIENTOS			
		INFRAESTRUCTURAS - INSTALACIONES Y SERVICIOS			
* CÓDIGO EQUIPAMIENTOS		* CÓDIGO SERVICIOS URBANOS			
E-Ed	EQUIPAMIENTO EDUCATIVO	E-Sa	EQUIPAMIENTO SANITARIO	SU-A	ABASTECIMIENTO DE AGUA
E-Ci	EQUIPAMIENTO CULTURAL	E-So	EQUIPAMIENTO SOCIAL	SU-S	SANEAMIENTO
E-F	EQUIPAMIENTO FUNERARIO	E-R	EQUIPAMIENTO RESIDENCIAL	SU-E	ENERGÍA ELÉCTRICA
E-Am	ADMINISTRATIVOS	E-X	OTROS EQUIPAMIENTOS	SU-G	ALMACENAMIENTO Y CONDUCCIÓN DE GAS
E-Sp	EQUIPAMIENTO DEPORTIVO	E-G	EQUIPAMIENTOS SIN USO ASIGNADO		
E-Rg	EQUIPAMIENTO RELIGIOSO	E-Tr	EQUIPAMIENTO DE TRANSPORTE		

OTROS ÁMBITOS			
	NÚCLEO RURAL EN SNU		
	ÁMBITOS EN SUNC ORDENADOS POR EL PTE-HUNOSA		
SUELO URBANO NO CONSOLIDADO			
UA-nº	UNIDADES DE ACTUACIÓN	UA-Hnº	UNIDADES DE ACTUACIÓN DEL PTE-HUNOSA
AD-nº	ACTUACIONES DOTACIONALES		
SUELO URBANO CONSOLIDADO			
UN-nº	UNIDADES DE NORMALIZACIÓN		

ACTUACIONES SINGULARES	
	NUEVOS ENLACES EN EL VIARIO
	SOTERRAMIENTO A-66

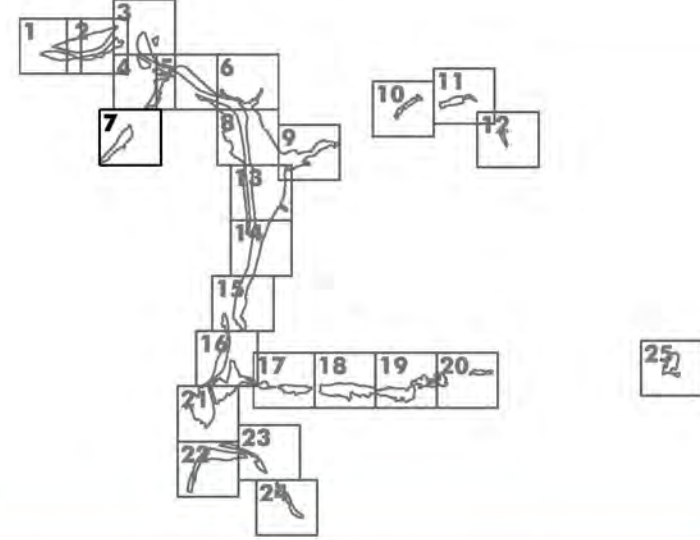



Ayuntamiento de Mieres
PLAN GENERAL DE ORDENACIÓN
DOCUMENTO DE APROBACIÓN INICIAL

PLANOS DE ORDENACIÓN

LLOREO PLANO Nº









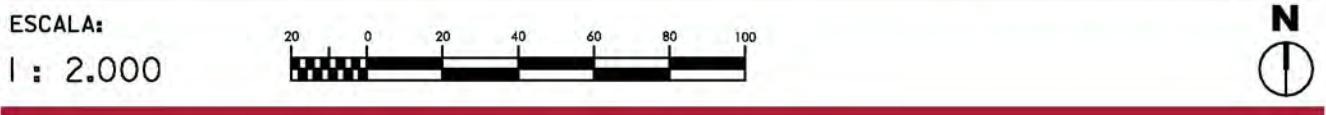
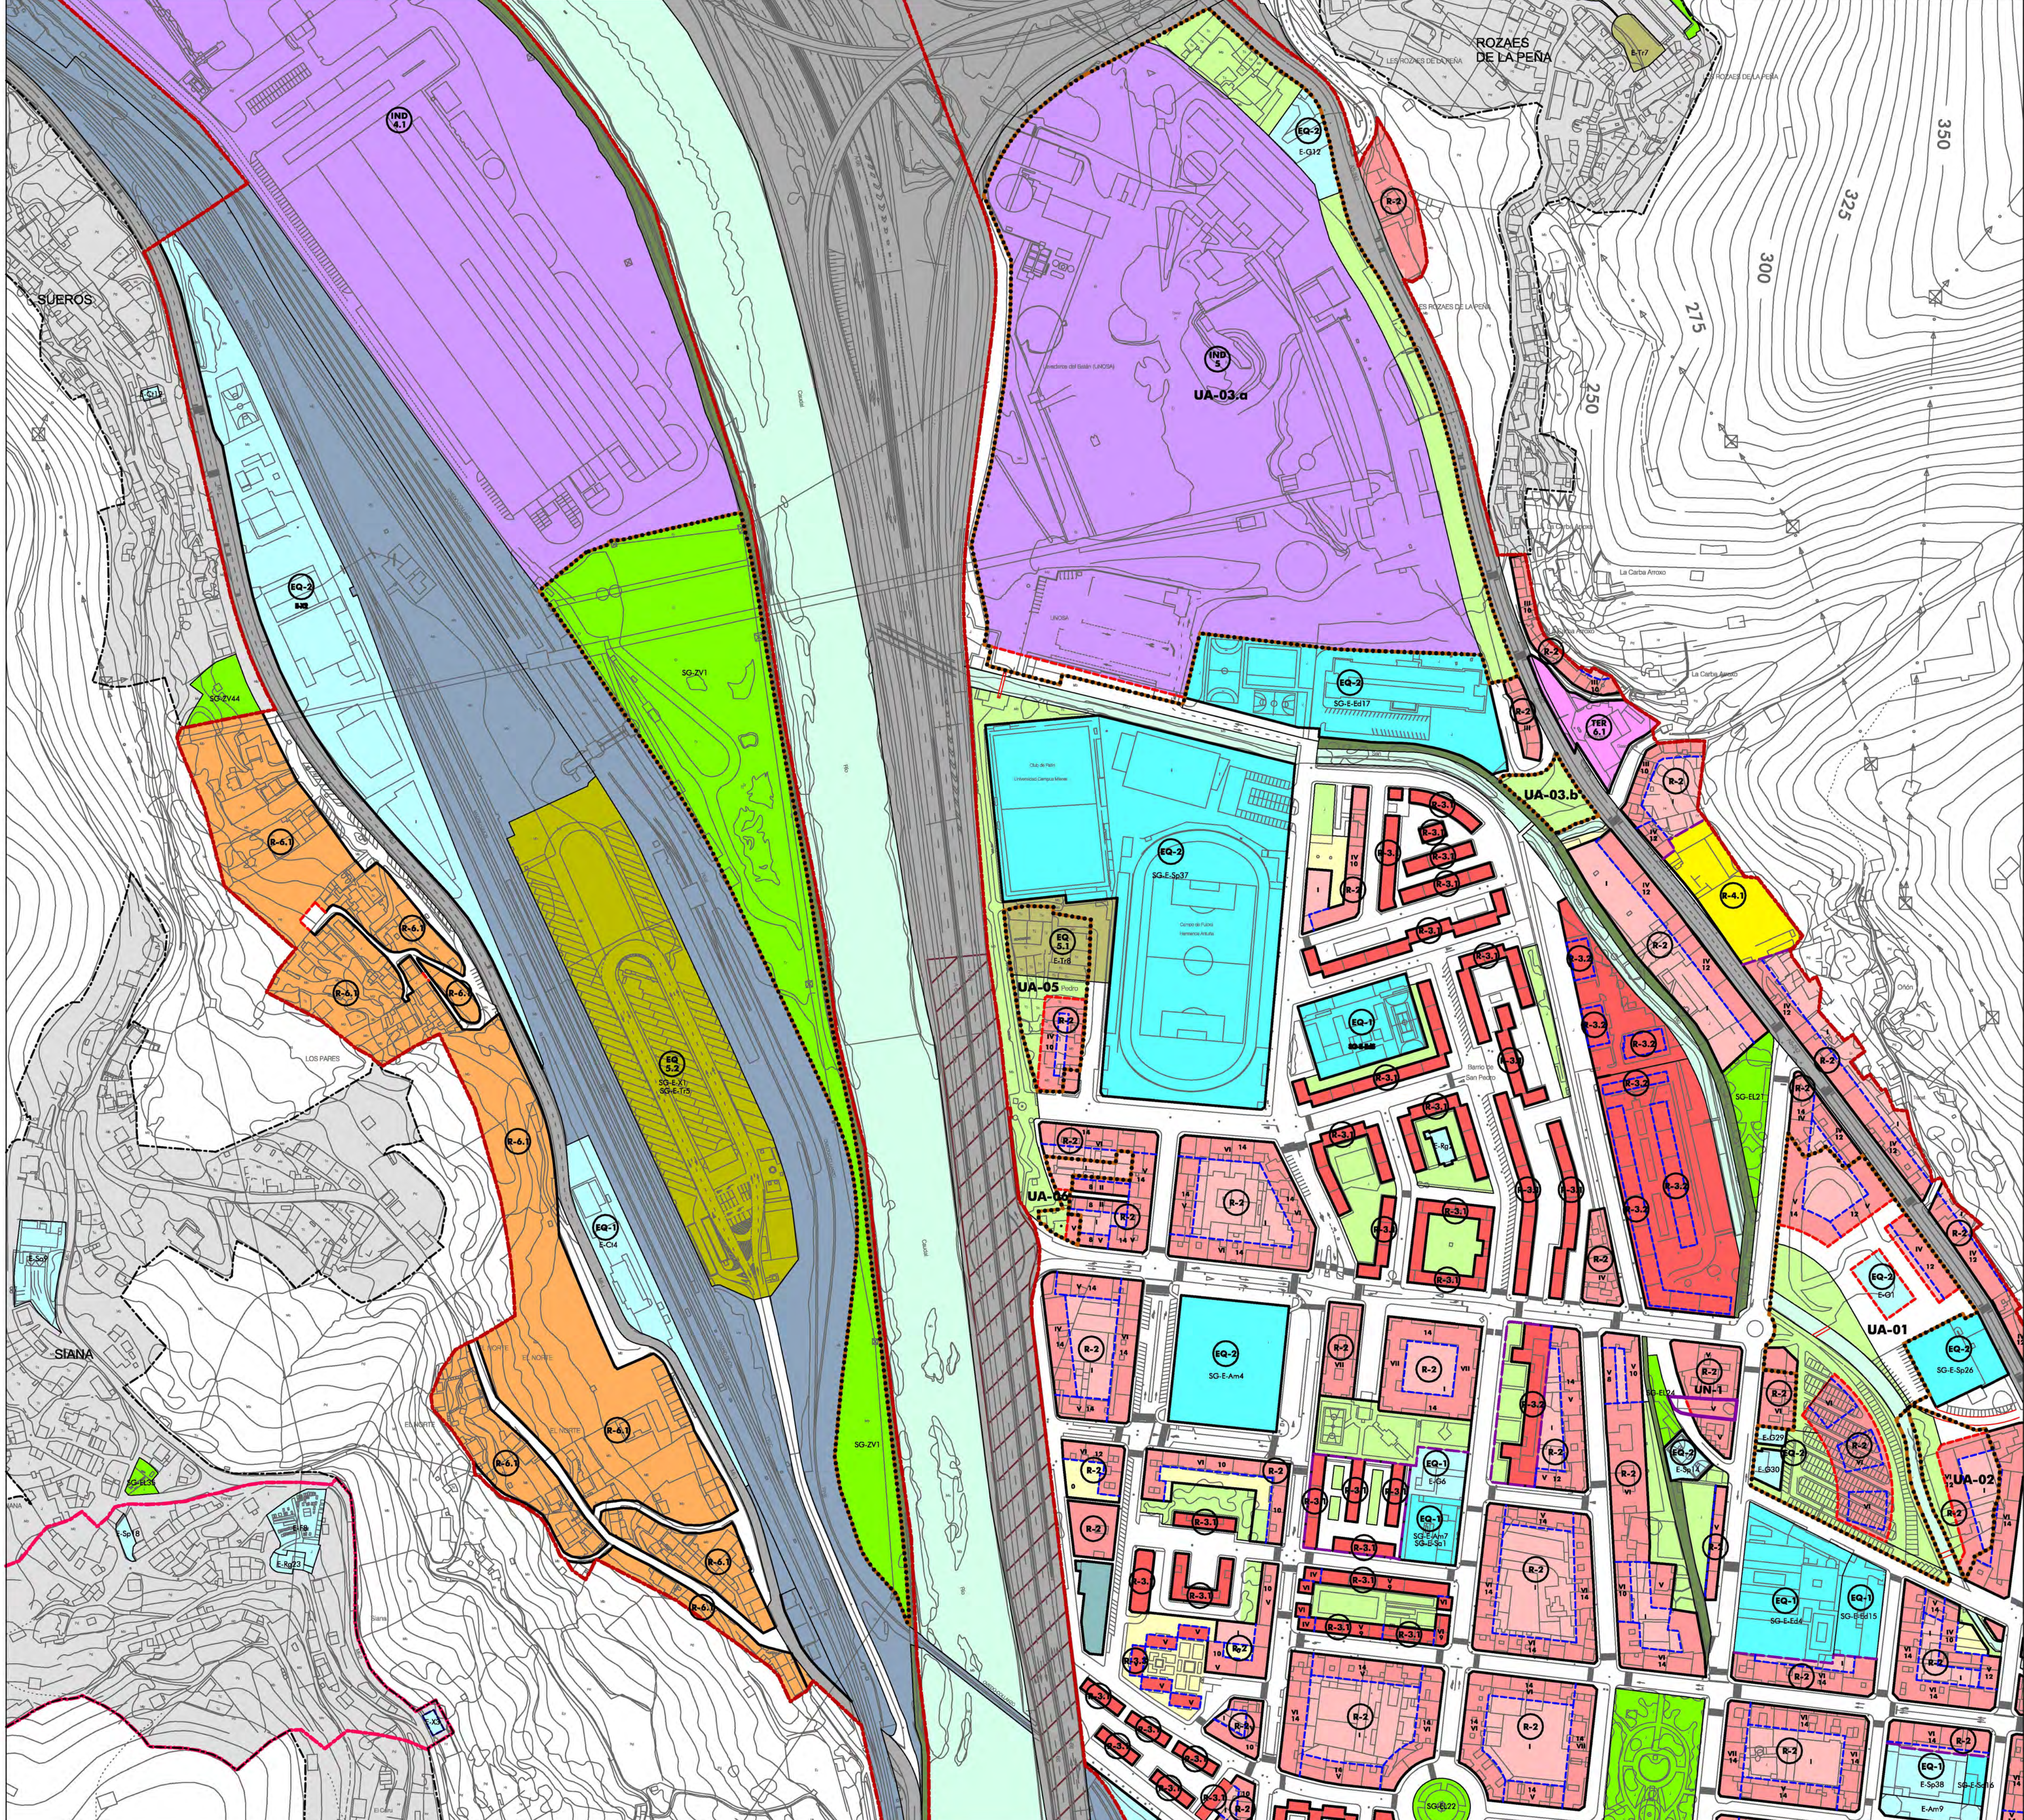
ORDENACIÓN DETALLADA PO-05.7






LÍMITES Y ALINEACIONES	
	LÍMITE DE SUELO URBANO
	LÍMITE DE ÁMBITO DE ACTUACIÓN EN SUNC
	LÍMITE DE UNIDAD DE NORMALIZACIÓN EN SUC
	LÍMITE DE ÁREA DE INTERÉS
	LÍMITE DE NÚCLEO RURAL EN SNU
	LÍMITE DE NORMA ZONAL
	ALINEACIÓN EXISTENTE
	ALINEACIÓN NUEVA
	ORDENACIÓN DE VOLUMENES
14	FONDO EDIFICABLE
VI	ALTURA EDIFICABLE EN Nº DE PLANTAS

ZONAS DE ORDENACIÓN EN SUELO URBANO		
	RESIDENCIAL TRADICIONAL	En Áreas Urbanas de Interés
	RESIDENCIAL COMPACTO	Altura máxima: 2 o más plantas
	RESIDENCIAL COMPACTO	Altura máxima: 1 planta
RESIDENCIAL EN CONJUNTOS DE BLOQUES INTEGRADOS - Grado		
	Con espacio libre de uso general	Con espacio libre de uso privativo
	Conjuntos insertos en tejido compacto	Conjunto Vega de Santullano
	RESIDENCIAL EN BLOQUE AISLADO	
RESIDENCIAL CONJUNTOS UNIFAMILIARES		
	Poblado de Bustiello	Cuarteles de Sta. Bárbara
	RESIDENCIAL UNIFAMILIAR INTENSIVA	Casas de la Cuadrilla
	RESIDENCIAL UNIFAMILIAR EXTENSIVA	
	RESIDENCIAL SINGULAR	Mantenimiento de edificación
	TERCIARIO - Grado	Nueva edificación
	INDUSTRIAL - Grado	
	ESPACIO LIBRE PRIVADO	

          ZONAS DOTACIONALES PÚBLICAS					
SISTEMAS GENERALES					
	ESPACIOS LIBRES Y ZONAS VERDES				
	SENDAS PEATONALES - VÍAS VERDES		DOMINIO PÚBLICO HIDRÁULICO DE CAUCE		
	EQUIPAMIENTOS				
	INFRAESTRUCTURAS - RED VIARIA				
	INFRAESTRUCTURAS - RED FERROVIARIA				
	INFRAESTRUCTURAS - INSTALACIONES Y SERVICIOS				
	APARCAMIENTO				
SISTEMAS LOCALES					
	ESPACIOS LIBRES Y ZONAS VERDES		APARCAMIENTO		
	EQUIPAMIENTOS				
	INFRAESTRUCTURAS - INSTALACIONES Y SERVICIOS				
* CÓDIGO EQUIPAMIENTOS		* CÓDIGO SERVICIOS URBANOS			
E-Ed	EQUIPAMIENTO EDUCATIVO	E-Sa	EQUIPAMIENTO SANITARIO	SU-A	ABASTECIMIENTO DE AGUA
E-Ci	EQUIPAMIENTO CULTURAL	E-Sa	EQUIPAMIENTO SOCIAL	SU-S	SANEAMIENTO
E-F	EQUIPAMIENTO FUNERARIO	E-R	EQUIPAMIENTO RESIDENCIAL	SU-E	ENERGÍA ELÉCTRICA
E-Am	ADMINISTRATIVOS	E-X	OTROS EQUIPAMIENTOS	SU-G	ALMACENAMIENTO Y CONDUCCIÓN DE GAS
E-Sp	EQUIPAMIENTO DEPORTIVO	E-G	EQUIPAMIENTOS SIN USO ASIGNADO		
E-Rg	EQUIPAMIENTO RELIGIOSO	E-Tr	EQUIPAMIENTO DE TRANSPORTE		

OTROS ÁMBITOS	
	NÚCLEO RURAL EN SNU
	ÁMBITOS EN SUNC ORDENADOS POR EL PTE-HUNOSA
SUELO URBANO NO CONSOLIDADO	
	UA-nº UNIDADES DE ACTUACIÓN
	UA-Hnº UNIDADES DE ACTUACIÓN DEL PTE-HUNOSA
	AD-nº ACTUACIONES DOTACIONALES
SUELO URBANO CONSOLIDADO	
	UN-nº UNIDADES DE NORMALIZACIÓN


ACTUACIONES SINGULARES	
	NUEVOS ENLACES EN EL VIARIO
	SOTERRAMIENTO A-66

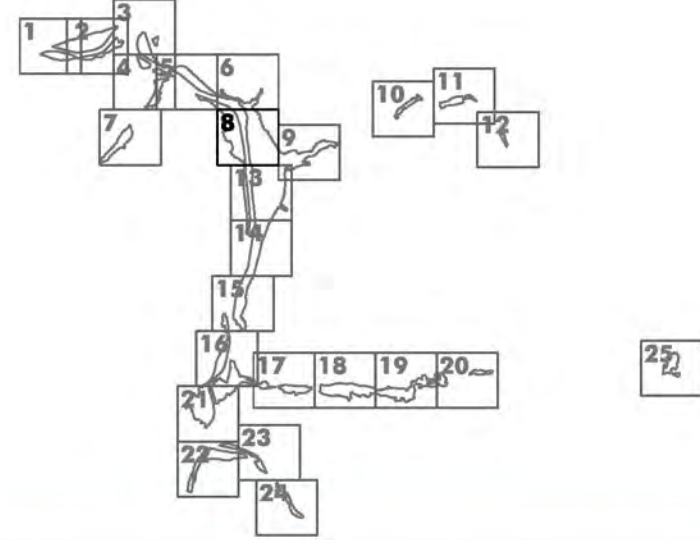


Ayuntamiento de Mieres
PLAN GENERAL DE ORDENACIÓN
DOCUMENTO DE APROBACIÓN INICIAL
PLANOS DE ORDENACIÓN

SIANA - MIERES DEL CAMÍN PLANO Nº

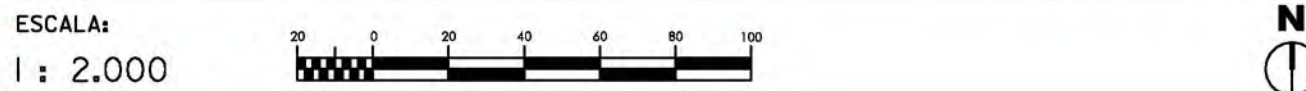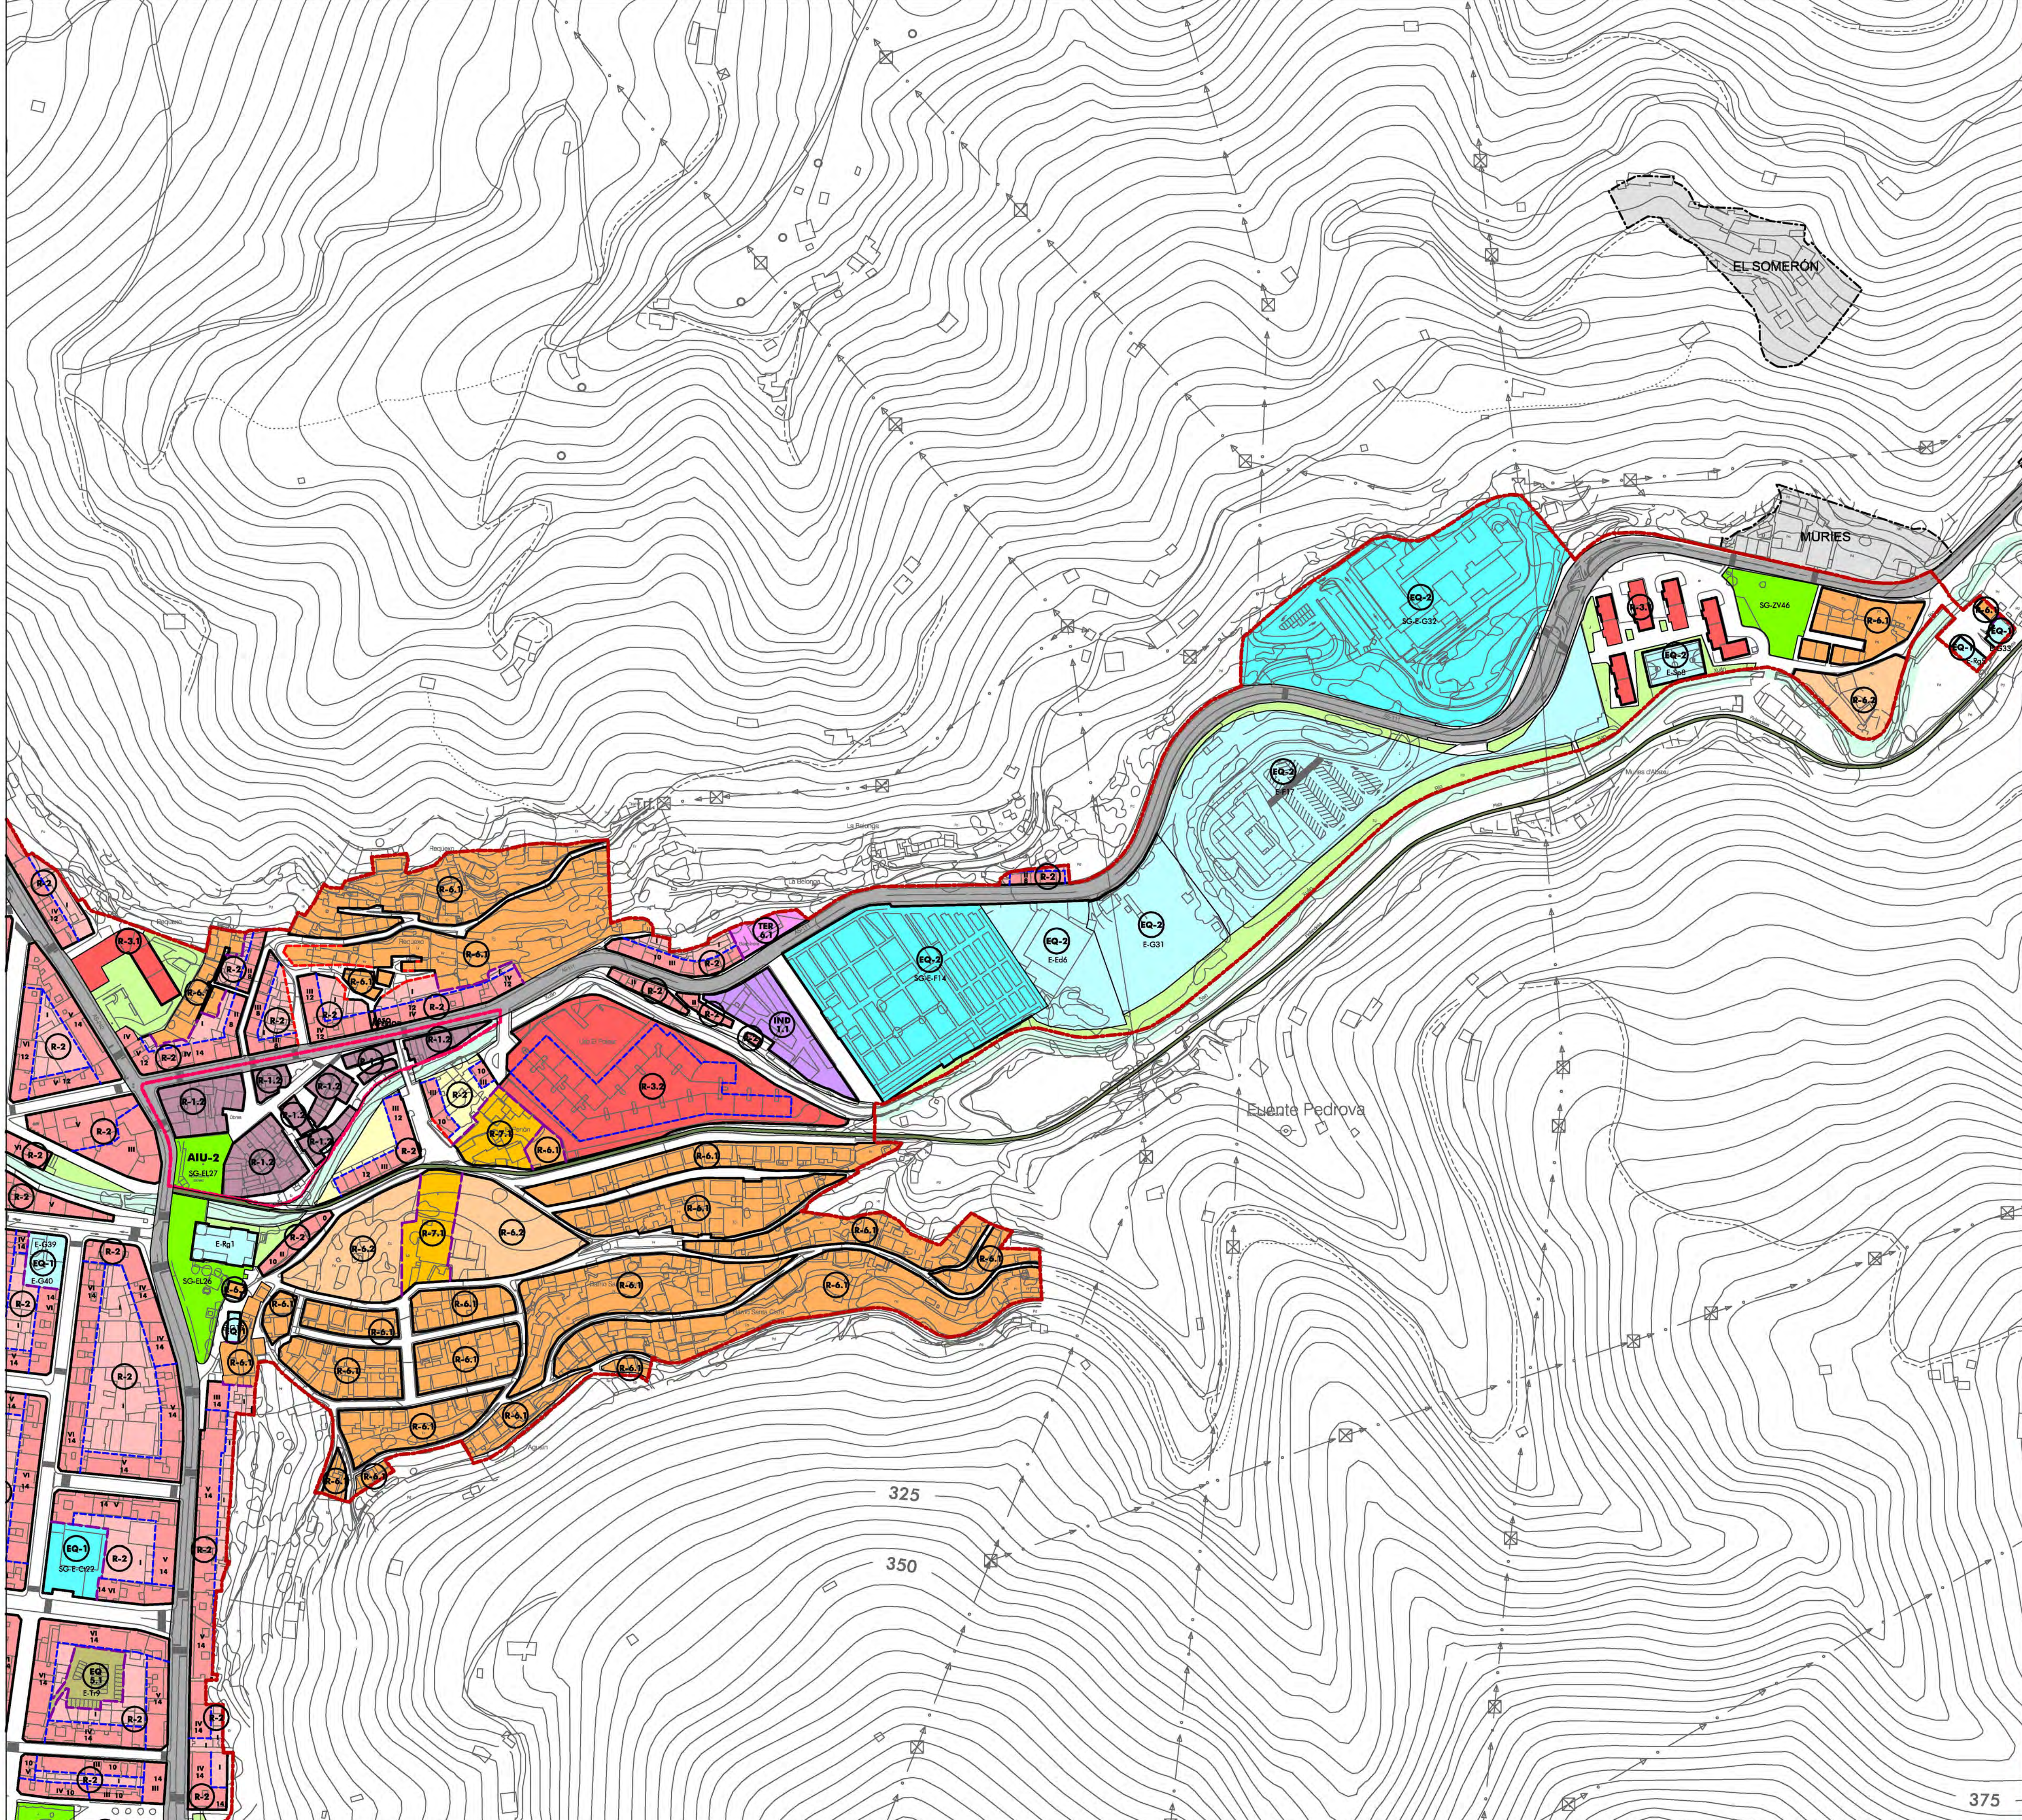ORDENACIÓN DETALLADA **PO-05.8**






LÍMITES Y ALINEACIONES	
	LÍMITE DE SUELO URBANO
	LÍMITE DE ÁMBITO DE ACTUACIÓN EN SUNC
	LÍMITE DE UNIDAD DE NORMALIZACIÓN EN SUC
	LÍMITE DE ÁREA DE INTERÉS
	LÍMITE DE NÚCLEO RURAL EN SNU
	LÍMITE DE NORMA ZONAL
	ALINEACIÓN EXISTENTE
	ALINEACIÓN NUEVA
	ORDENACIÓN DE VOLUMENES
14	FONDO EDIFICABLE
VI	ALTURA EDIFICABLE EN Nº DE PLANTAS

ZONAS DE ORDENACIÓN EN SUELO URBANO			
	RESIDENCIAL TRADICIONAL		
	 En conjuntos agrupados tradicionales	 En Áreas Urbanas de Interés	
	RESIDENCIAL COMPACTO Altura máxima: 2 o más plantas		
	RESIDENCIAL COMPACTO Altura máxima: 1 planta		
	RESIDENCIAL EN CONJUNTOS DE BLOQUES INTEGRADOS - Grado		
	 Con espacio libre de uso general	 Con espacio libre de uso privativo	
	 Conjuntos insertos en tejido compacto	 Conjunto Vega de Santullano	
	RESIDENCIAL EN BLOQUE AISLADO		
	RESIDENCIAL CONJUNTOS UNIFAMILIARES		
	 Poblado de Bustiello	 Cuarteles de Sta. Bárbara	 Casas de la Cuadrilla
	RESIDENCIAL UNIFAMILIAR INTENSIVA		
	RESIDENCIAL UNIFAMILIAR EXTENSIVA		
	RESIDENCIAL SINGULAR	 Mantenimiento de edificación	 Nueva edificación
	TERCIARIO - Grado		
	INDUSTRIAL - Grado		
	ESPACIO LIBRE PRIVADO		

ZONAS DOTACIONALES PÚBLICAS					
SISTEMAS GENERALES					
SG-EI / SG-ZV	ESPACIOS LIBRES Y ZONAS VERDES				
	SENDAS PEATONALES - VÍAS VERDES			DOMINIO PÚBLICO HIDRÁULICO DE CAUCE	
SG-E* n°	EQUIPAMIENTOS				
	INFRAESTRUCTURAS - RED VIARIA				
	INFRAESTRUCTURAS - RED FERROVIARIA				
SG-SU* n°	INFRAESTRUCTURAS - INSTALACIONES Y SERVICIOS				
SG-E-Tr n°	APARCAMIENTO				
SISTEMAS LOCALES					
	ESPACIOS LIBRES Y ZONAS VERDES	E-Tr n°	APARCAMIENTO		
E* n°	EQUIPAMIENTOS				
	INFRAESTRUCTURAS - INSTALACIONES Y SERVICIOS				
* CÓDIGO EQUIPAMIENTOS			* CÓDIGO SERVICIOS URBANOS		
E-Ed	EQUIPAMIENTO EDUCATIVO	E-Sa	EQUIPAMIENTO SANITARIO	SU-A	ABASTECIMIENTO DE AGUA
E-Ci	EQUIPAMIENTO CULTURAL	E-Sb	EQUIPAMIENTO SOCIAL	SU-S	SANEAMIENTO
E-F	EQUIPAMIENTO FUNERARIO	E-R	EQUIPAMIENTO RESIDENCIAL	SU-E	ENERGÍA ELÉCTRICA
E-Am	ADMINISTRATIVOS	E-X	OTROS EQUIPAMIENTOS	SU-G	ALMACENAMIENTO Y CONDUCCIÓN DE GAS
E-Sp	EQUIPAMIENTO DEPORTIVO	E-G	EQUIPAMIENTOS SIN USO ASIGNADO		
E-Rg	EQUIPAMIENTO RELIGIOSO	E-Tr	EQUIPAMIENTO DE TRANSPORTE		

OTROS ÁMBITOS			
		NÚCLEO RURAL EN SNU	
		ÁMBITOS EN SUNC ORDENADOS POR EL PTE-HUNOSA	
SUELO URBANO NO CONSOLIDADO			
UA-nº		UNIDADES DE ACTUACIÓN	UA-Hnº UNIDADES DE ACTUACIÓN DEL PTE-HUNOSA
AD-nº		ACTUACIONES DOTACIONALES	
SUELO URBANO CONSOLIDADO			
UN-nº		UNIDADES DE NORMALIZACIÓN	

ACTUACIONES SINGULARES			
	NUEVOS ENLACES EN EL VIARIO		SOTERRAMIENTO A-66

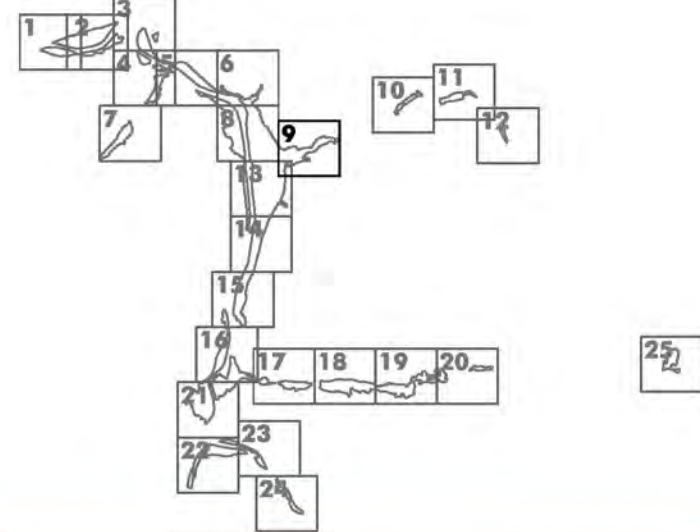

Ayuntamiento de Mieres
PLAN GENERAL DE ORDENACIÓN
DOCUMENTO DE APROBACIÓN INICIAL

PLANOS DE ORDENACIÓN

MIERES DEL CAMÍN Y EXTRARRADIO

PLANO Nº

ORDENACIÓN DETALLADA

ESCALA: 1: 2.000

0 20 40 60 80 100

N

RUEDA Y VEGA ARQUITECTOS

www.ruedavega.com

paisaje transversal

www.paisajetransversal.com

ENERO 2025




LÍMITES Y ALINEACIONES	
	LÍMITE DE SUELO URBANO
	LÍMITE DE ÁMBITO DE ACTUACIÓN EN SUNC
	LÍMITE DE UNIDAD DE NORMALIZACIÓN EN SUC
	LÍMITE DE ÁREA DE INTERÉS
	LÍMITE DE NÚCLEO RURAL EN SNU
	LÍMITE DE NORMA ZONAL
	ALINEACIÓN EXISTENTE
	ALINEACIÓN NUEVA
	ORDENACIÓN DE VOLUMENES
14	FONDO EDIFICABLE
VI	ALTURA EDIFICABLE EN Nº DE PLANTAS

ZONAS DE ORDENACIÓN EN SUELO URBANO		
	RESIDENCIAL TRADICIONAL	En conjuntos agrupados tradicionales En Áreas Urbanas de Interés
	RESIDENCIAL COMPACTO	Altura máxima: 2 o más plantas
	RESIDENCIAL COMPACTO	Altura máxima: 1 planta
	RESIDENCIAL EN CONJUNTOS DE BLOQUES INTEGRADOS - Grado	
	Con espacio libre de uso general	Con espacio libre de uso privativo
	Conjuntos insertos en tejido compacto	Conjunto Vega de Santullano
	RESIDENCIAL EN BLOQUE AISLADO	
	RESIDENCIAL CONJUNTOS UNIFAMILIARES	
	Poblado de Bustiella	Cuarteles de Sta. Bárbara Casas de la Cuadrilla
	RESIDENCIAL UNIFAMILIAR INTENSIVA	
	RESIDENCIAL UNIFAMILIAR EXTENSIVA	
	RESIDENCIAL SINGULAR	Mantenimiento de edificación Nueva edificación
	TERCIARIO - Grado	
	INDUSTRIAL - Grado	
	ESPACIO LIBRE PRIVADO	

ZONAS DOTACIONALES PÚBLICAS		
SISTEMAS GENERALES		
	ESPACIOS LIBRES Y ZONAS VERDES	
	SENDAS PEATONALES - VÍAS VERDES	DOMINIO PÚBLICO HIDRÁULICO DE CAUCE
	EQUIPAMIENTOS	
	INFRAESTRUCTURAS - RED VIARIA	
	INFRAESTRUCTURAS - RED FERROVIARIA	
	INFRAESTRUCTURAS - INSTALACIONES Y SERVICIOS	
	APARCAMIENTO	
SISTEMAS LOCALES		
	ESPACIOS LIBRES Y ZONAS VERDES	APARCAMIENTO
	EQUIPAMIENTOS	
	INFRAESTRUCTURAS - INSTALACIONES Y SERVICIOS	
* CÓDIGO EQUIPAMIENTOS		* CÓDIGO SERVICIOS URBANOS
E-Ed EQUIPAMIENTO EDUCATIVO	E-Sa EQUIPAMIENTO SANITARIO	SU-A ABASTECIMIENTO DE AGUA
E-Ci EQUIPAMIENTO CULTURAL	E-Sb EQUIPAMIENTO SOCIAL	SU-S SANEAMIENTO
E-F EQUIPAMIENTO FUNERARIO	E-R EQUIPAMIENTO RESIDENCIAL	SU-E ENERGÍA ELÉCTRICA
E-Am ADMINISTRATIVOS	E-X OTROS EQUIPAMIENTOS	SU-G ALMACENAMIENTO Y CONDUCCIÓN DE GAS
E-Sp EQUIPAMIENTO DEPORTIVO	E-G EQUIPAMIENTOS SIN USO ASIGNADO	
E-Rg EQUIPAMIENTO RELIGIOSO	E-T EQUIPAMIENTO DE TRANSPORTE	

OTROS ÁMBITOS	
	NÚCLEO RURAL EN SNU
	ÁMBITOS EN SUNC ORDENADOS POR EL PTE-HUNOSA
SUELO URBANO NO CONSOLIDADO	
UA-n°	UNIDADES DE ACTUACIÓN
UA-Hn°	UNIDADES DE ACTUACIÓN DEL PTE-HUNOSA
AD-n°	ACTUACIONES DOTACIONALES
SUELO URBANO CONSOLIDADO	
UN-n°	UNIDADES DE NORMALIZACIÓN

ACTUACIONES SINGULARES	
	NUEVOS ENLACES EN EL VIARIO
	SOTERRAMIENTO A-66

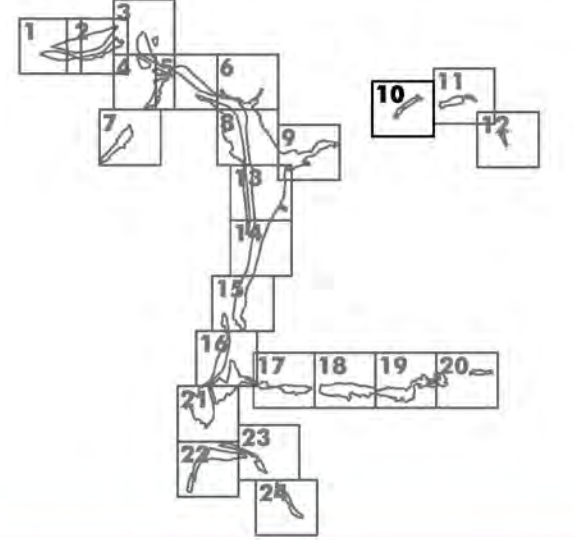

Ayuntamiento de Mieres

PLAN GENERAL DE ORDENACIÓN

DOCUMENTO DE APROBACIÓN INICIAL

PLANOS DE ORDENACIÓN

SANTA ROSA

ORDENACIÓN DETALLADA

ESCALA: 1 : 2.000

PLANO Nº

PO-05.10

ESCALA: 1 : 2.000


RUEDA Y VEGA ARQUITECTOS

www.ruedavega.com

paisaje transversal

www.paisajetransversal.com

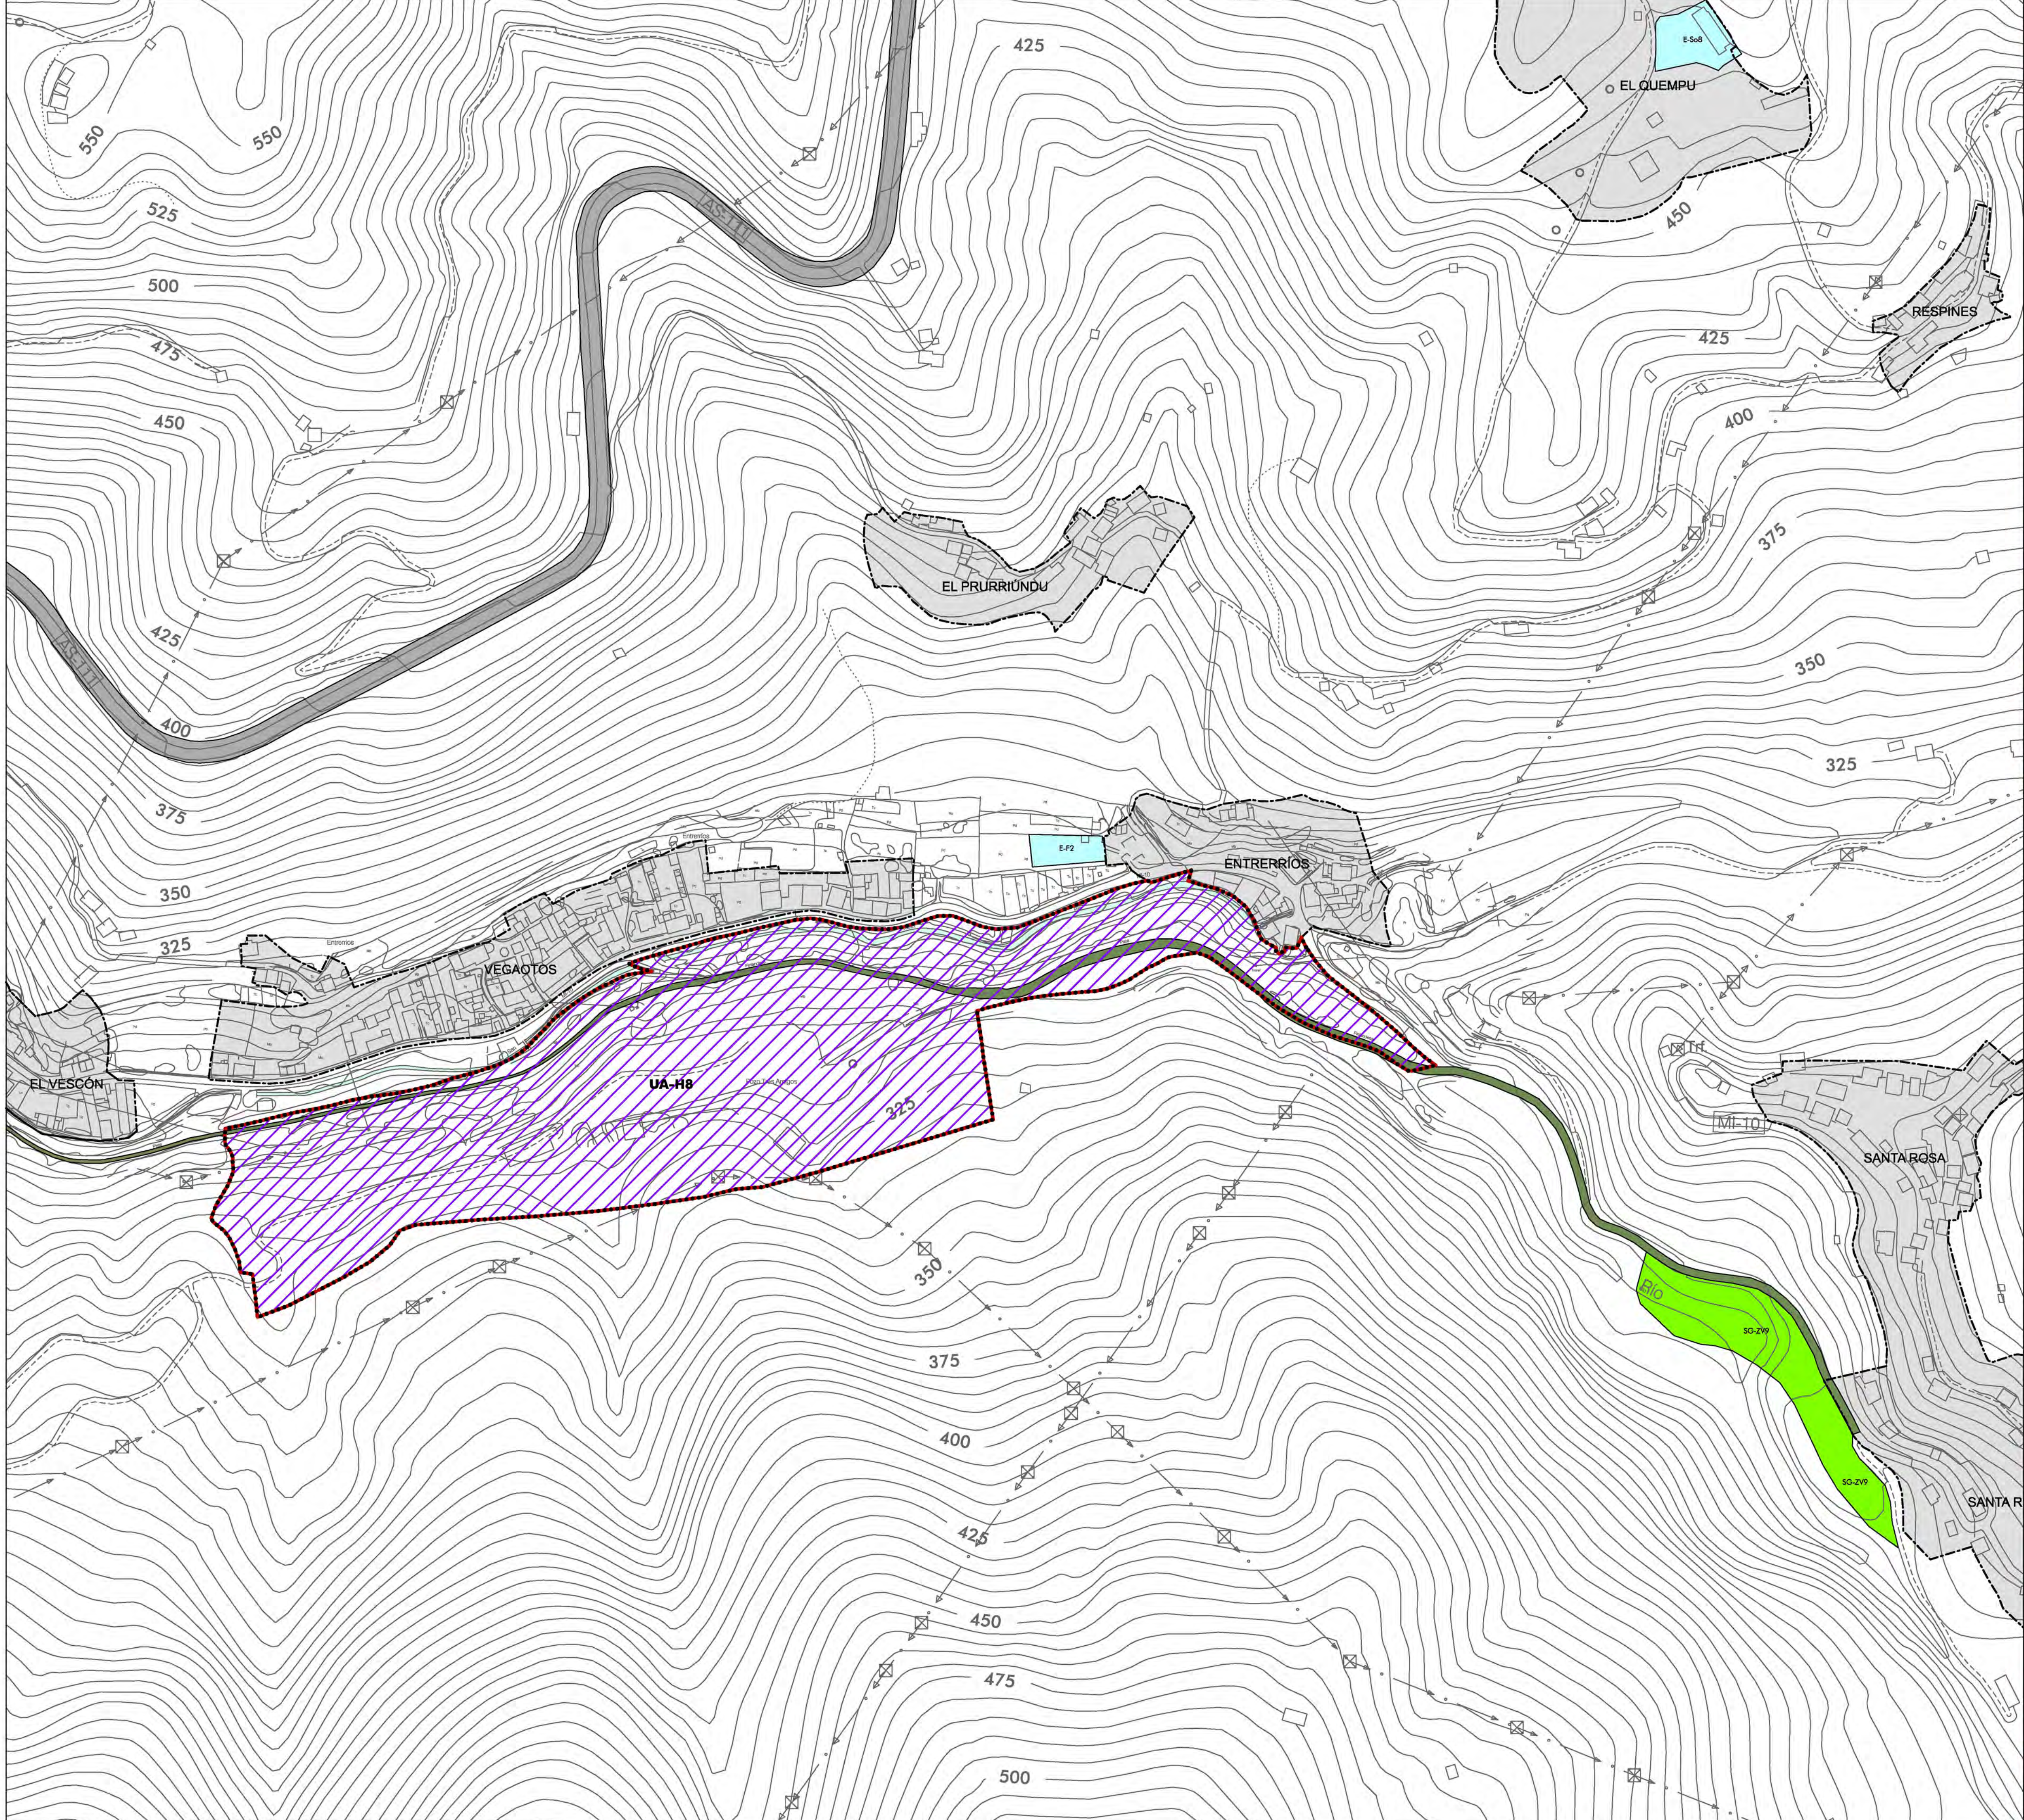ENERO 2025



LÍMITES Y ALINEACIONES	
	LÍMITE DE SUELO URBANO
	LÍMITE DE ÁMBITO DE ACTUACIÓN EN SUNC
	LÍMITE DE UNIDAD DE NORMALIZACIÓN EN SUC
	LÍMITE DE ÁREA DE INTERÉS
	LÍMITE DE NÚCLEO RURAL EN SNU
	LÍMITE DE NORMA ZONAL
	ALINEACIÓN EXISTENTE
	ALINEACIÓN NUEVA
	ORDENACIÓN DE VOLUMENES
14	FONDO EDIFICABLE
VI	ALTURA EDIFICABLE EN Nº DE PLANTAS

ZONAS DE ORDENACIÓN EN SUELO URBANO		
	RESIDENCIAL TRADICIONAL	En conjuntos agrupados tradicionales En Áreas Urbanas de Interés
	RESIDENCIAL COMPACTO	Altura máxima: 2 o más plantas
	RESIDENCIAL COMPACTO	Altura máxima: 1 planta
	RESIDENCIAL EN CONJUNTOS DE BLOQUES INTEGRADOS - Grado	
	Con espacio libre de uso general	Con espacio libre de uso privativo
	Conjuntos insertos en tejido compacto	Conjunto Vega de Santullano
	RESIDENCIAL EN BLOQUE AISLADO	
	RESIDENCIAL CONJUNTOS UNIFAMILIARES	
	Poblado de Bustiello	Cuarteles de Sta. Bárbara Casas de la Cuadrilla
	RESIDENCIAL UNIFAMILIAR INTENSIVA	
	RESIDENCIAL UNIFAMILIAR EXTENSIVA	
	RESIDENCIAL SINGULAR	Mantenimiento de edificación Nueva edificación
	TERCIARIO - Grado	
	INDUSTRIAL - Grado	
	ESPACIO LIBRE PRIVADO	


ZONAS DOTACIONALES PÚBLICAS		
SISTEMAS GENERALES		
	ESPACIOS LIBRES Y ZONAS VERDES	
	SENDAS PEATONALES - VÍAS VERDES	DOMINIO PÚBLICO HIDRÁULICO DE CAUCE
	EQUIPAMIENTOS	
	INFRAESTRUCTURAS - RED VIARIA	
	INFRAESTRUCTURAS - RED FERROVIARIA	
	INFRAESTRUCTURAS - INSTALACIONES Y SERVICIOS	
	APARCAMIENTO	

SISTEMAS LOCALES	
	ESPACIOS LIBRES Y ZONAS VERDES
	EQUIPAMIENTOS
	INFRAESTRUCTURAS - INSTALACIONES Y SERVICIOS

* CÓDIGO EQUIPAMIENTOS		* CÓDIGO SERVICIOS URBANOS			
E-Ed	EQUIPAMIENTO EDUCATIVO	E-Sa	EQUIPAMIENTO SANITARIO	SU-A	ABASTECIMIENTO DE AGUA
E-Ci	EQUIPAMIENTO CULTURAL	E-So	EQUIPAMIENTO SOCIAL	SU-S	SANEAMIENTO
E-F	EQUIPAMIENTO FUNERARIO	E-R	EQUIPAMIENTO RESIDENCIAL	SU-E	ENERGÍA ELÉCTRICA
E-Am	ADMINISTRATIVOS	E-X	OTROS EQUIPAMIENTOS	SU-G	ALMACENAMIENTO Y CONDUCCIÓN DE GAS
E-Sp	EQUIPAMIENTO DEPORTIVO	E-G	EQUIPAMIENTOS SIN USO ASIGNADO		
E-Rg	EQUIPAMIENTO RELIGIOSO	E-Tr	EQUIPAMIENTO DE TRANSPORTE		

OTROS ÁMBITOS	
	NÚCLEO RURAL EN SNU
	ÁMBITOS EN SUNC ORDENADOS POR EL PTE-HUNOSA
SUELO URBANO NO CONSOLIDADO	
UA-nº	UNIDADES DE ACTUACIÓN
AD-nº	ACTUACIONES DOTACIONALES
SUELO URBANO CONSOLIDADO	
UN-nº	UNIDADES DE NORMALIZACIÓN

ACTUACIONES SINGULARES	
	NUEVOS ENLACES EN EL VIARIO
	SOTERRAMIENTO A-66

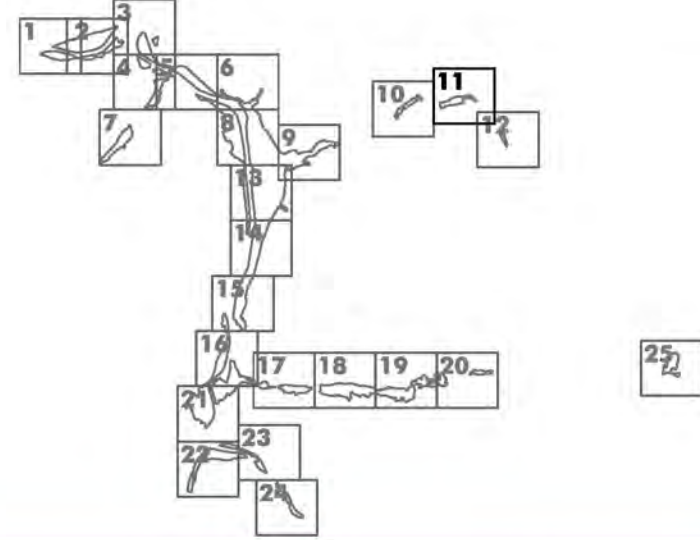


Ayuntamiento de Mieres
PLAN GENERAL DE ORDENACIÓN
DOCUMENTO DE APROBACIÓN INICIAL

PLANOS DE ORDENACIÓN

SANTA ROSA PLANO Nº

ORDENACIÓN DETALLADA **PO-05.11**

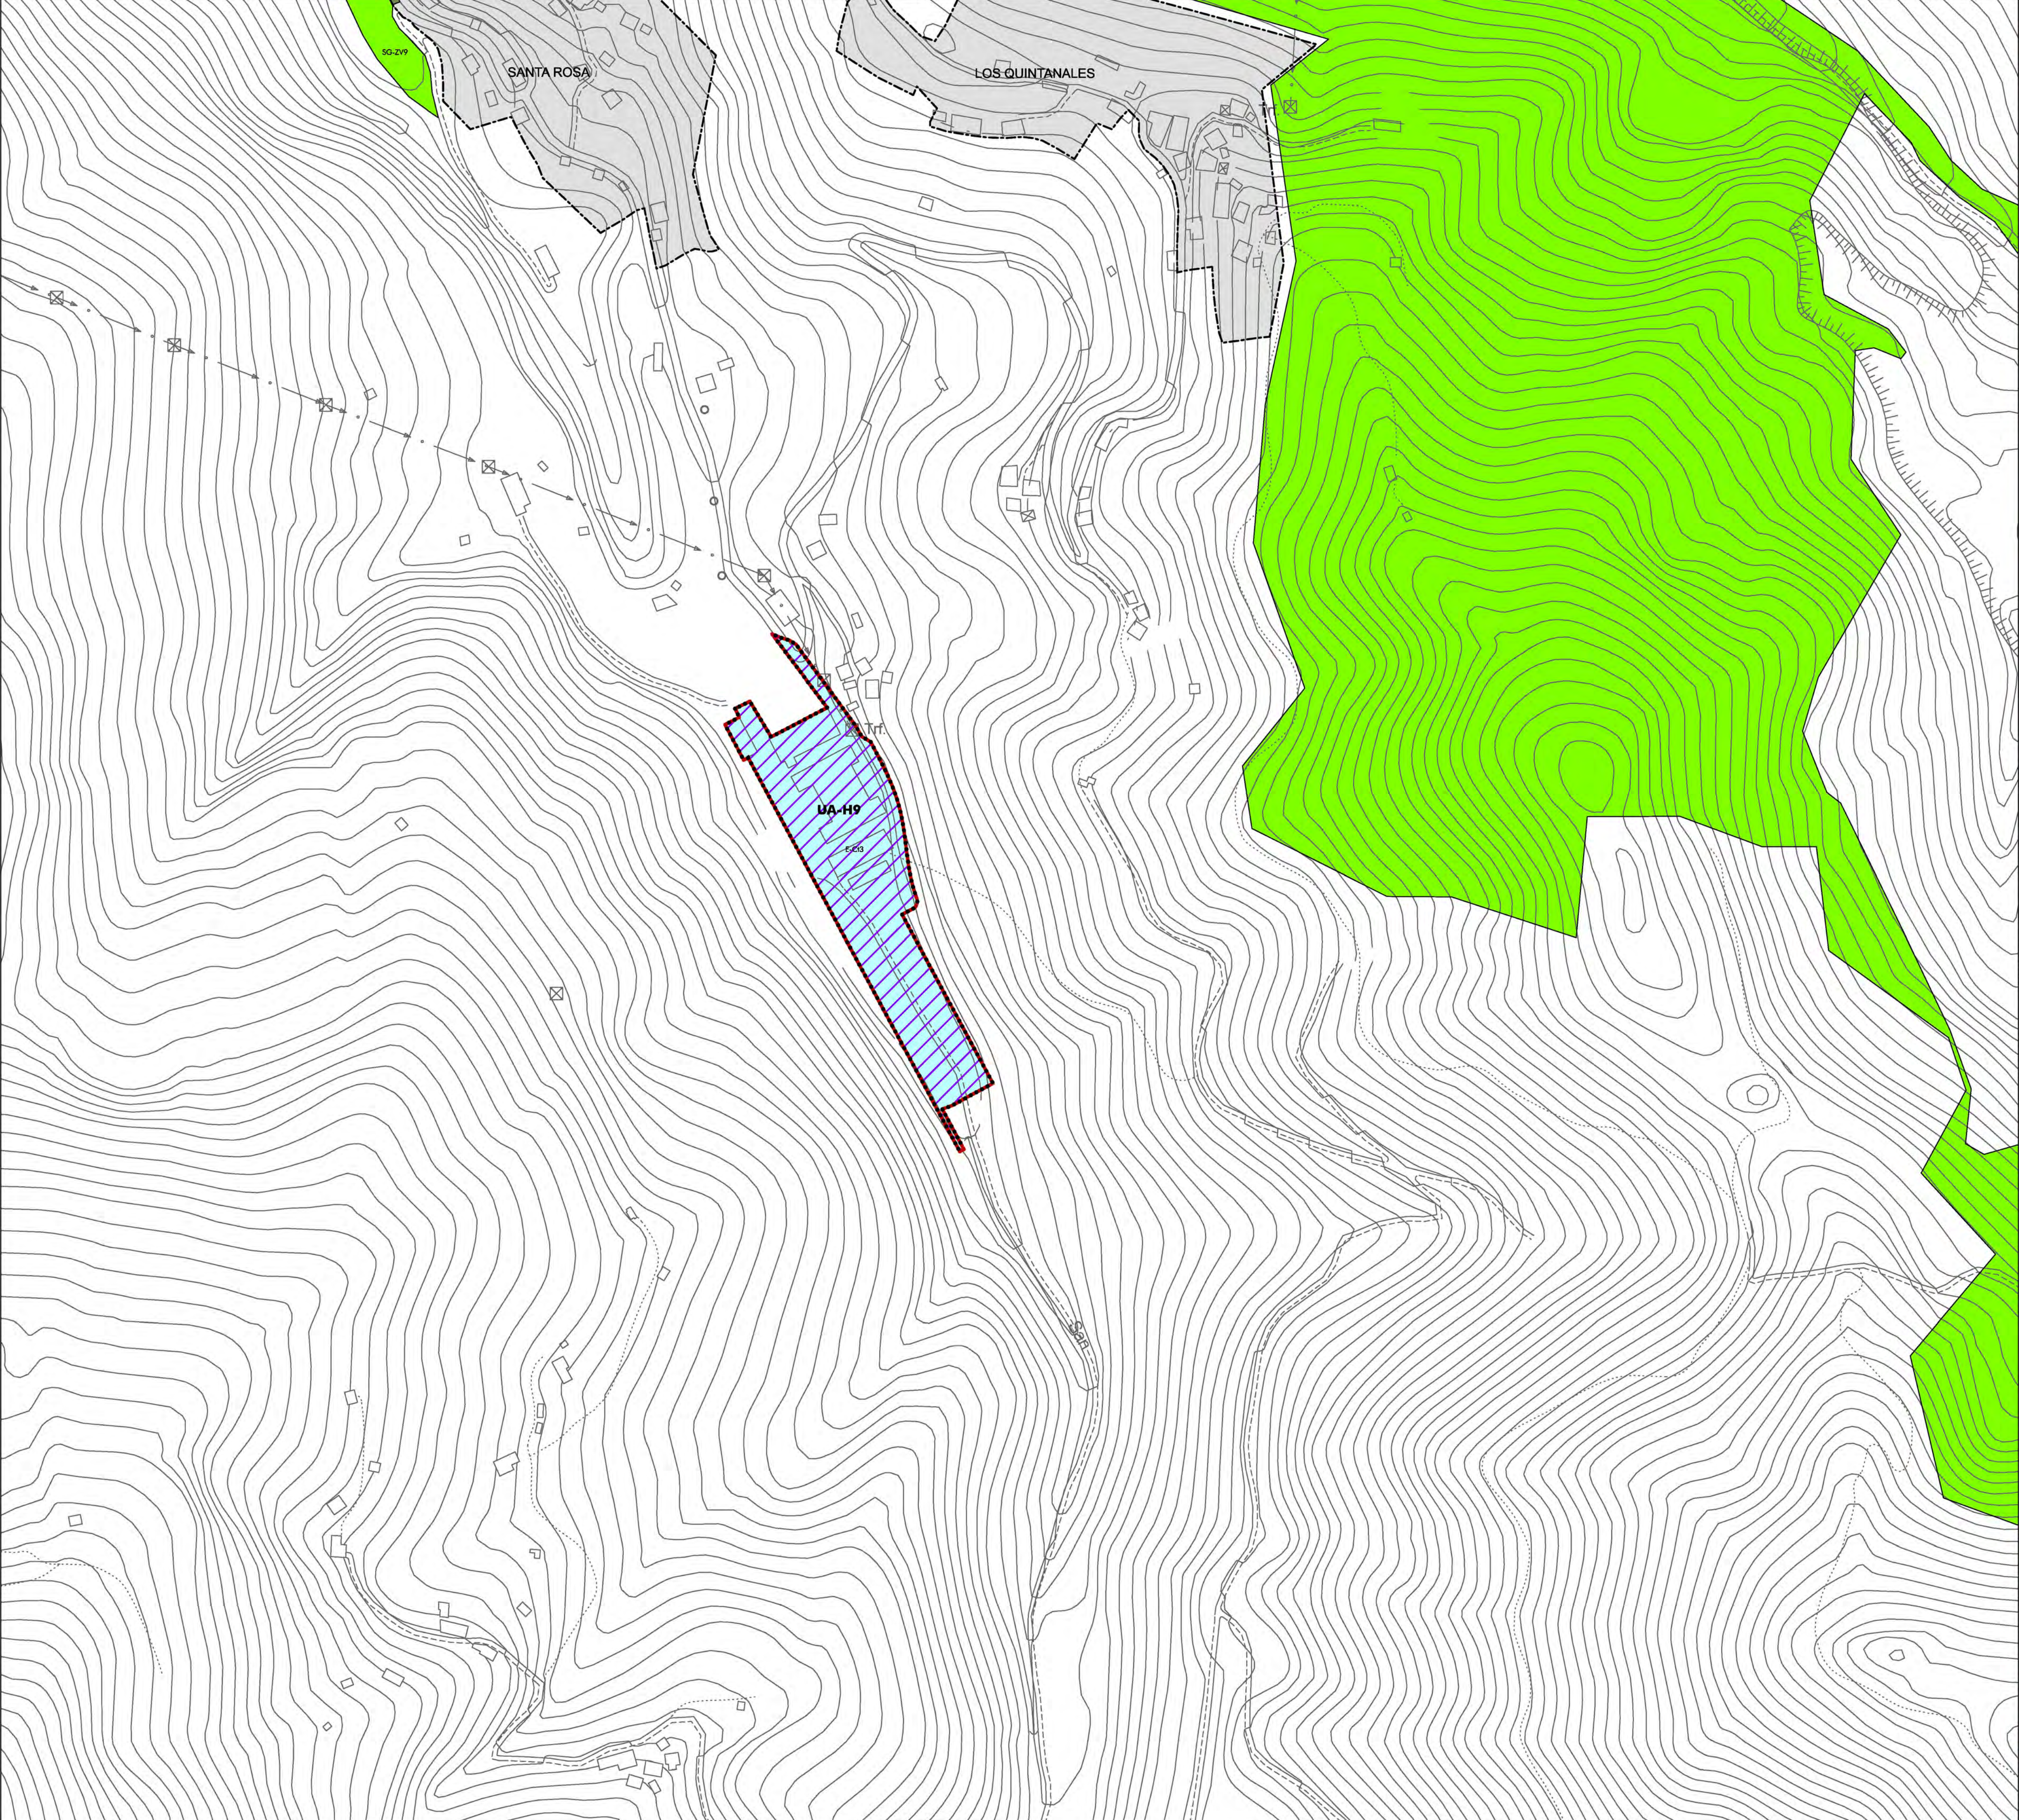ESCALA: 1 : 2.000




LÍMITES Y ALINEACIONES	
	LÍMITE DE SUELO URBANO
	LÍMITE DE ÁMBITO DE ACTUACIÓN EN SUNC
	LÍMITE DE UNIDAD DE NORMALIZACIÓN EN SUC
	LÍMITE DE ÁREA DE INTERÉS
	LÍMITE DE NÚCLEO RURAL EN SNU
	LÍMITE DE NORMA ZONAL
	ALINEACIÓN EXISTENTE
	ALINEACIÓN NUEVA
	ORDENACIÓN DE VOLUMENES
14	FONDO EDIFICABLE
VI	ALTURA EDIFICABLE EN Nº DE PLANTAS

ZONAS DE ORDENACIÓN EN SUELO URBANO			
	RESIDENCIAL TRADICIONAL		
	En conjuntos agrupados tradicionales		En Áreas Urbanas de Interés
	RESIDENCIAL COMPACTO Altura máxima: 2 o más plantas		
	RESIDENCIAL COMPACTO Altura máxima: 1 planta		
	RESIDENCIAL EN CONJUNTOS DE BLOQUES INTEGRADOS - Grado		
	Con espacio libre de uso general		Con espacio libre de uso privativo
	Conjuntos insertos en tejido compacto		Conjunto Vega de Santullano
	RESIDENCIAL EN BLOQUE AISLADO		
	RESIDENCIAL CONJUNTOS UNIFAMILIARES		
	Poblado de Bustiello		Cuarteles de Sta. Bárbara
	Casas de la Cuadrilla		
	RESIDENCIAL UNIFAMILIAR INTENSIVA		
	RESIDENCIAL UNIFAMILIAR EXTENSIVA		
	RESIDENCIAL SINGULAR		
	Mantenimiento de edificación		Nueva edificación
	TERCIARIO - Grado		
	INDUSTRIAL - Grado		
	ESPACIO LIBRE PRIVADO		

ZONAS DOTACIONALES PÚBLICAS					
SISTEMAS GENERALES					
SG-E/- SG-2V	ESPACIOS LIBRES Y ZONAS VERDES				
	SENDAS PEATONALES - VÍAS VERDES		DOMINIO PÚBLICO HIDRÁULICO DE CAUCE		
SG-E* -nº	EQUIPAMIENTOS				
	INFRAESTRUCTURAS - RED VIARIA				
	INFRAESTRUCTURAS - RED FERROVIARIA				
SG-SU* -nº	INFRAESTRUCTURAS - INSTALACIONES Y SERVICIOS				
SG-E-Tr nº	APARCAMIENTO				
SISTEMAS LOCALES					
	ESPACIOS LIBRES Y ZONAS VERDES	E-Tr nº	APARCAMIENTO		
E* -nº	EQUIPAMIENTOS				
	INFRAESTRUCTURAS - INSTALACIONES Y SERVICIOS				
* CÓDIGO EQUIPAMIENTOS		* CÓDIGO SERVICIOS URBANOS			
E-Ed	EQUIPAMIENTO EDUCATIVO	E-Sa	EQUIPAMIENTO SANITARIO	SU-A	ABASTECIMIENTO DE AGUA
E-Ci	EQUIPAMIENTO CULTURAL	E-Soc	EQUIPAMIENTO SOCIAL	SU-S	SANEAMIENTO
E-F	EQUIPAMIENTO FUNERARIO	E-E	EQUIPAMIENTO RESIDENCIAL	SU-E	ENERGÍA ELÉCTRICA
E-Am	ADMINISTRATIVOS	E-X	OTROS EQUIPAMIENTOS	SU-G	ALMACENAMIENTO Y CONDUCCIÓN DE GAS
E-Sp	EQUIPAMIENTO DEPORTIVO	E-G	EQUIPAMIENTOS SIN USO ASIGNADO		
E-Rg	EQUIPAMIENTO RELIGIOSO	E-Tr	EQUIPAMIENTO DE TRANSPORTE		

OTROS ÁMBITOS			
		NÚCLEO RURAL EN SNU	
		ÁMBITOS EN SUNC ORDENADOS POR EL PTE-HUNOSA	
SUELO URBANO NO CONSOLIDADO			
UA-nº	UNIDADES DE ACTUACIÓN	UA-Hnº	UNIDADES DE ACTUACIÓN DEL PTE-HUNOSA
AD-nº	ACTUACIONES DOTACIONALES		
SUELO URBANO CONSOLIDADO			
UN-nº	UNIDADES DE NORMALIZACIÓN		

ACTUACIONES SINGULARES	
	NUEVOS ENLACES EN EL VIARIO
	SOTERRAMIENTO A-66

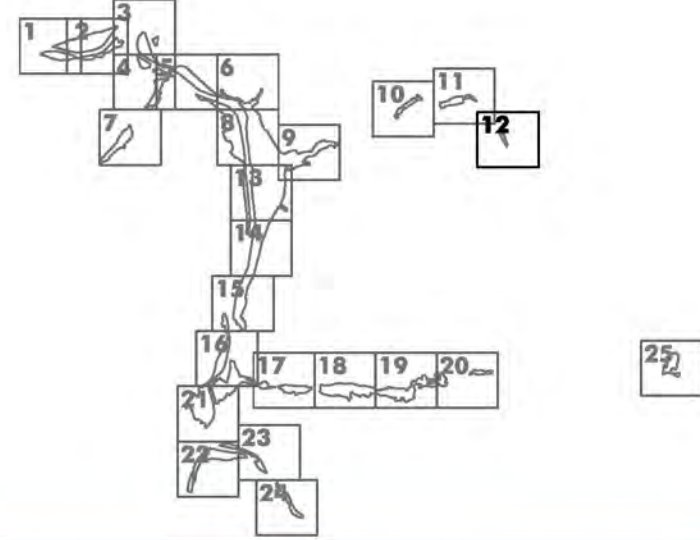




Ayuntamiento de Mieres
PLAN GENERAL DE ORDENACIÓN
DOCUMENTO DE APROBACIÓN INICIAL
PLANOS DE ORDENACIÓN
SANTA ROSA
PLANO Nº
ORDENACIÓN DETALLADA
ESCALA:
1 : 2.000





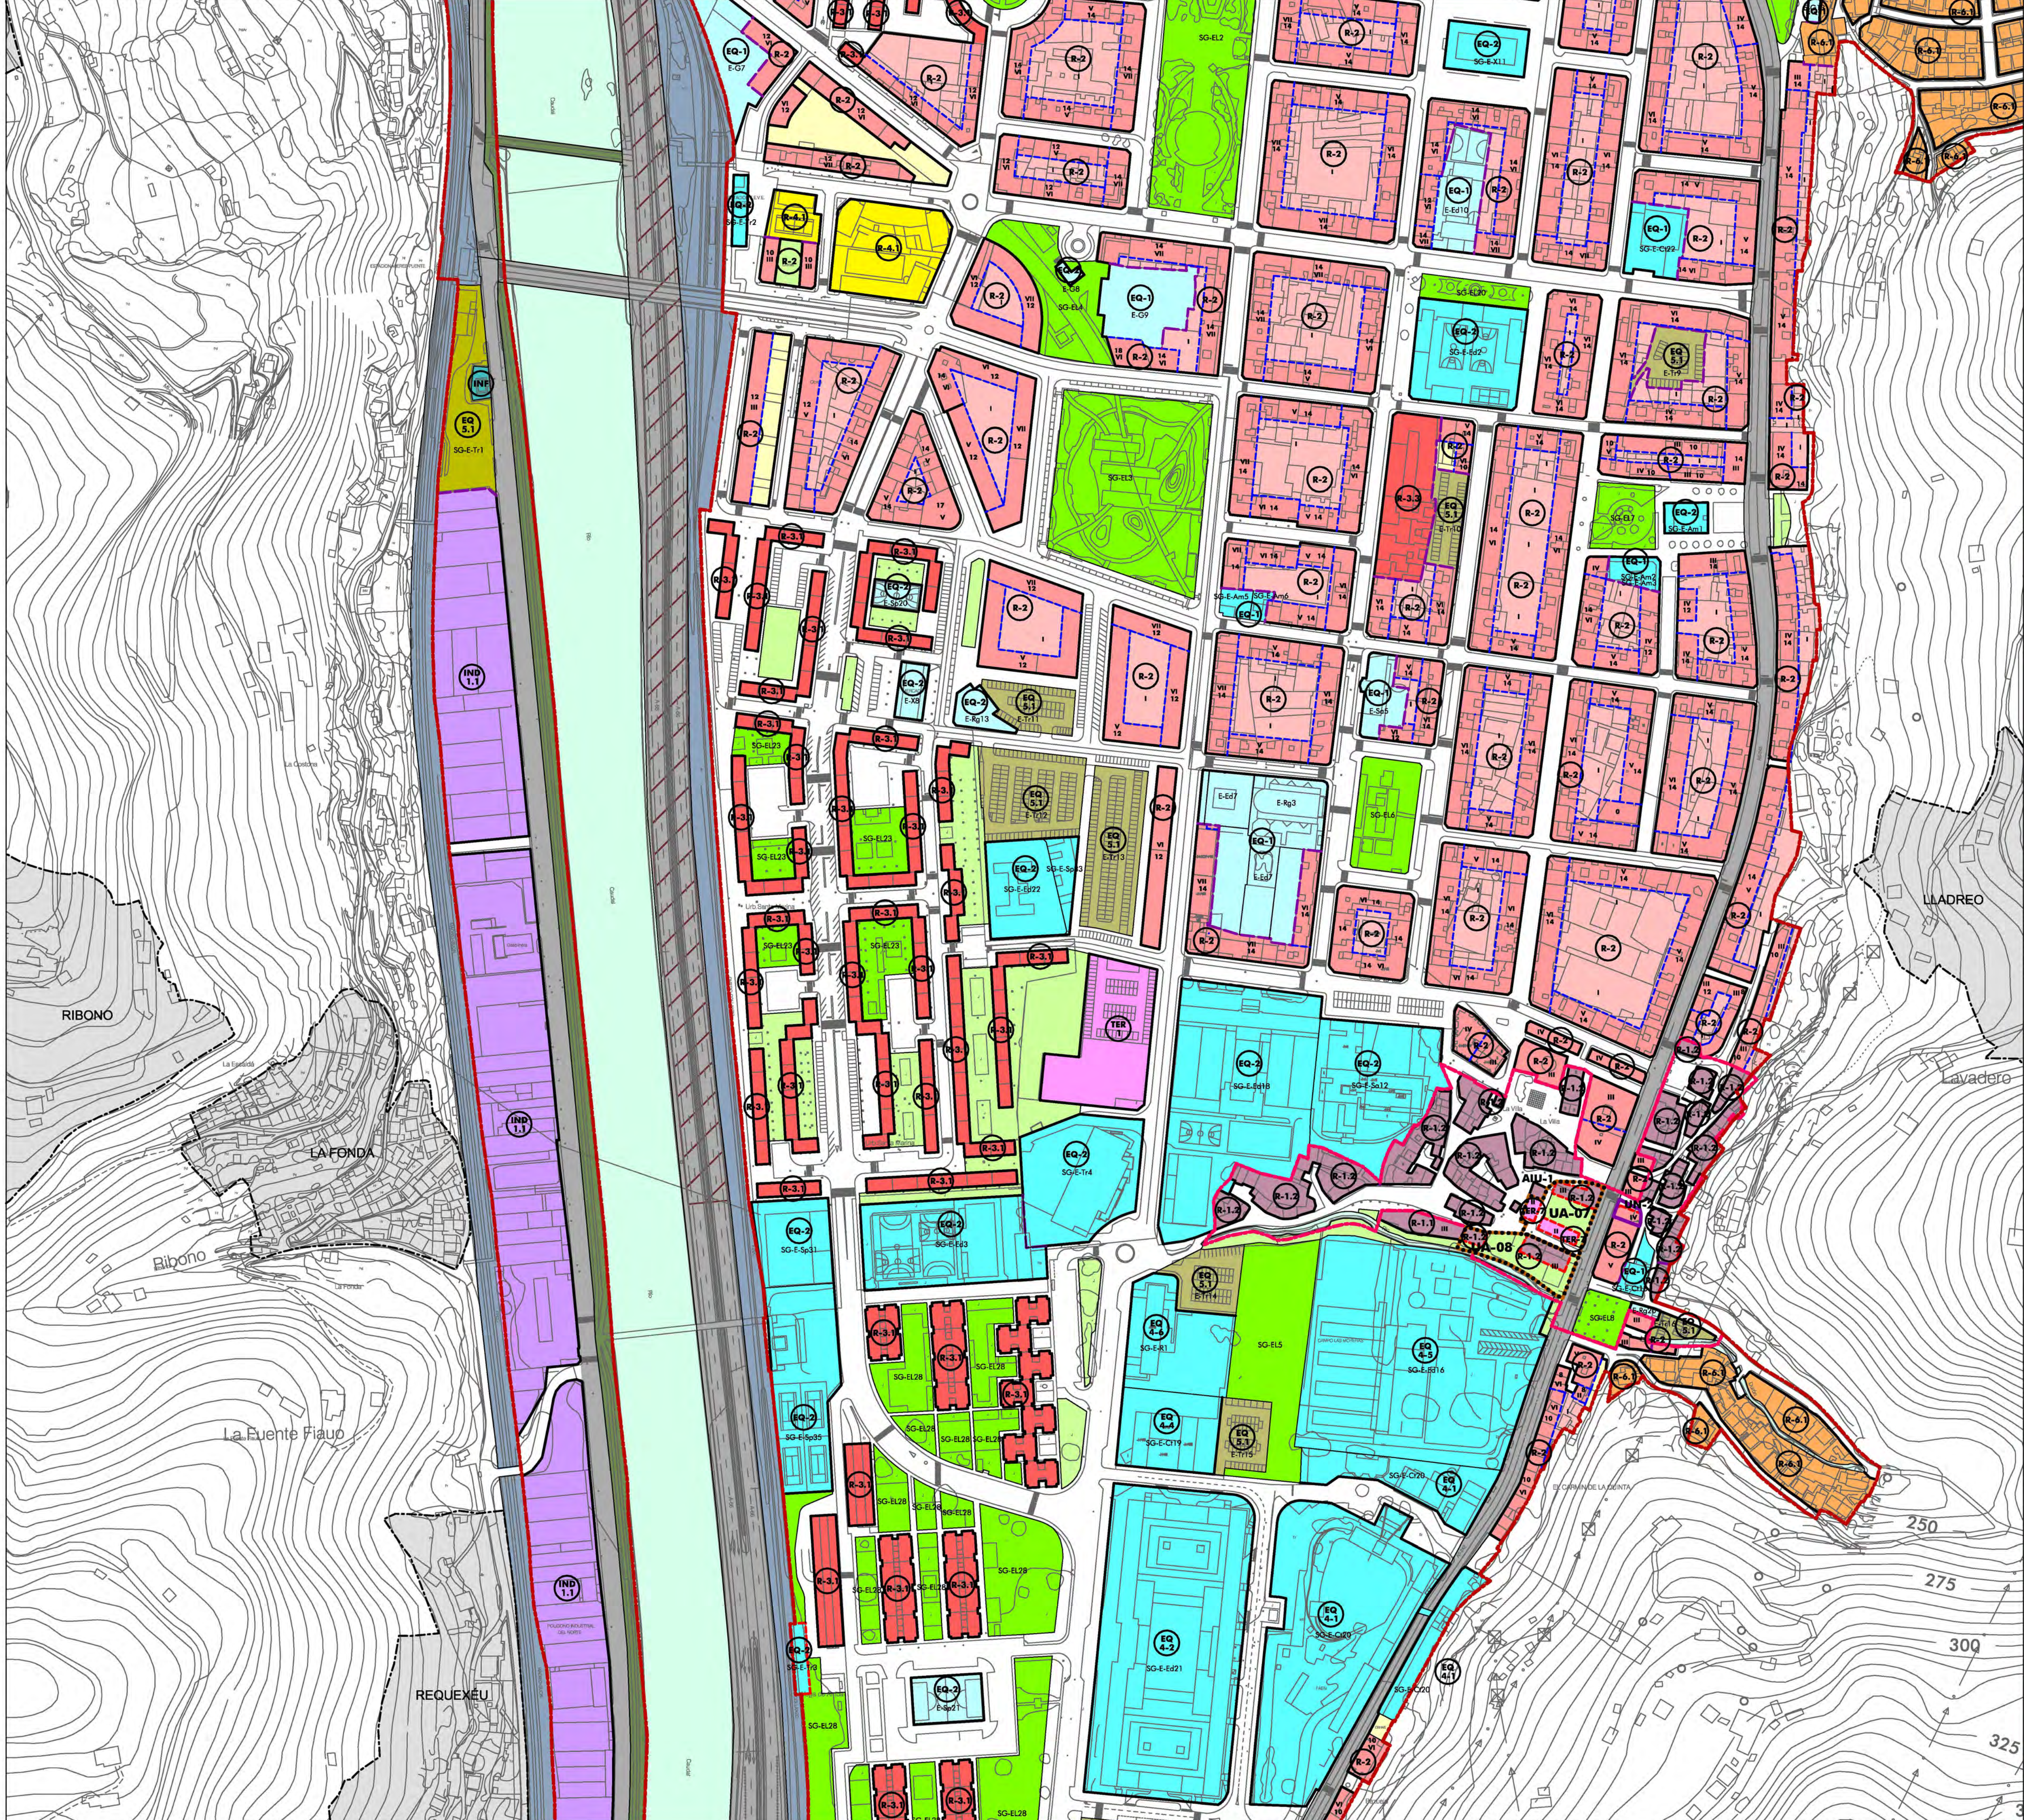RUEDA Y VEGA ARQUITECTOS
www.ruedavega.com
paisaje transversal
www.paisajetransversal.com
ENERO 2025



LÍMITES Y ALINEACIONES	
	LÍMITE DE SUELO URBANO
	LÍMITE DE ÁMBITO DE ACTUACIÓN EN SUNC
	LÍMITE DE UNIDAD DE NORMALIZACIÓN EN SUC
	LÍMITE DE ÁREA DE INTERÉS
	LÍMITE DE NÚCLEO RURAL EN SNU
	LÍMITE DE NORMA ZONAL
	ALINEACIÓN EXISTENTE
	ALINEACIÓN NUEVA
	ORDENACIÓN DE VOLUMENES
	FONDO EDIFICABLE
	ALTURA EDIFICABLE EN Nº DE PLANTAS


ZONAS DE ORDENACIÓN EN SUELO URBANO			
R-1	RESIDENCIAL TRADICIONAL		
	R-1.1 En conjuntos agrupados tradicionales	R-1.2 En Áreas Urbanas de Interés	
R-2	RESIDENCIAL COMPACTO	Altura máxima: 2 o más plantas	
R-3	RESIDENCIAL COMPACTO	Altura máxima: 1 planta	
R-4	RESIDENCIAL EN CONJUNTOS DE BLOQUES INTEGRADOS - Grado		
	R-4.1 Con espacio libre de uso general	R-4.2 Con espacio libre de uso privativo	
	R-4.3 Conjuntos insertos en tejido compacto	R-4.4 Conjunto Vaga de Santullano	
	RESIDENCIAL EN BLOQUE AISLADO		
R-5	RESIDENCIAL CONJUNTOS UNIFAMILIARES		
	R-5.1 Poblado de Bustiello	R-5.2 Cuarteles de Sta. Bárbara	R-5.3 Casas de la Cuadrilla
R-6	RESIDENCIAL UNIFAMILIAR INTENSIVA		
R-7	RESIDENCIAL UNIFAMILIAR EXTENSIVA		
R-8	RESIDENCIAL SINGULAR	R-8.1 Mantenimiento de edificación	R-8.2 Nueva edificación
IND-1	TERCIARIO - Grado		
IND-2	INDUSTRIAL - Grado		
	ESPACIO LIBRE PRIVADO		

ZONAS DOTACIONALES PÚBLICAS	
SISTEMAS GENERALES	
	ESPACIOS LIBRES Y ZONAS VERDES
	SENDAS PEATONALES - VÍAS VERDES
	DOMINIO PÚBLICO HIDRÁULICO DE CAUCE
	EQUIPAMIENTOS
	INFRAESTRUCTURAS - RED VIARIA
	INFRAESTRUCTURAS - RED FERROVIARIA
	INFRAESTRUCTURAS - INSTALACIONES Y SERVICIOS
	APARCAMIENTO

SISTEMAS LOCALES	
	ESPACIOS LIBRES Y ZONAS VERDES
	APARCAMIENTO
	EQUIPAMIENTOS
	INFRAESTRUCTURAS - INSTALACIONES Y SERVICIOS
* CÓDIGO EQUIPAMIENTOS	
E-Ed	EQUIPAMIENTO EDUCATIVO
E-Ci	EQUIPAMIENTO CULTURAL
E-F	EQUIPAMIENTO FUNERARIO
E-Am	ADMINISTRATIVOS
E-Sp	EQUIPAMIENTO DEPORTIVO
E-Rg	EQUIPAMIENTO RELIGIOSO
* CÓDIGO SERVICIOS URBANOS	
Su-A	ABASTECIMIENTO DE AGUA
Su-S	SANEAMIENTO
Su-E	ENERGÍA ELÉCTRICA
Su-G	ALMACENAMIENTO Y CONDUCCIÓN DE GAS

OTROS ÁMBITOS	
	NÚCLEO RURAL EN SNU
	ÁMBITOS EN SUNC ORDENADOS POR EL PTE-HUNOSA
SUELO URBANO NO CONSOLIDADO	
	UNIDADES DE ACTUACIÓN
	UNIDADES DE ACTUACIÓN DEL PTE-HUNOSA
	ACTUACIONES DOTACIONALES
SUELO URBANO CONSOLIDADO	
	UNIDADES DE NORMALIZACIÓN

ACTUACIONES SINGULARES	
	NUEVOS ENLACES EN EL VIARIO
	SOTERRAMIENTO A-66

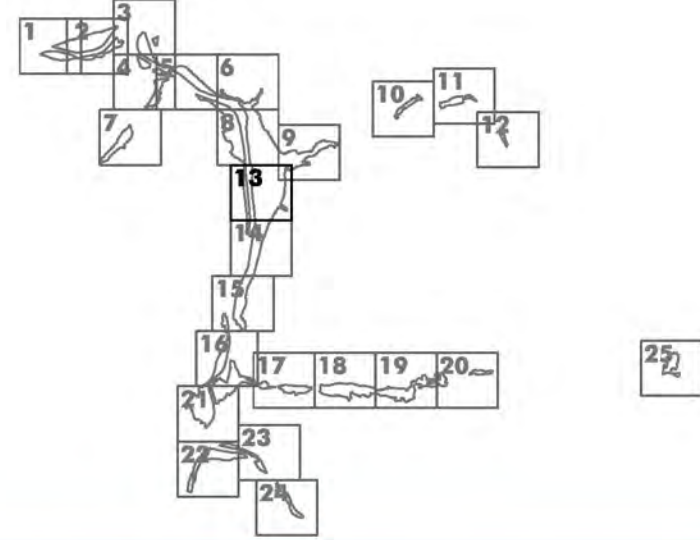

Ayuntamiento de Mieres

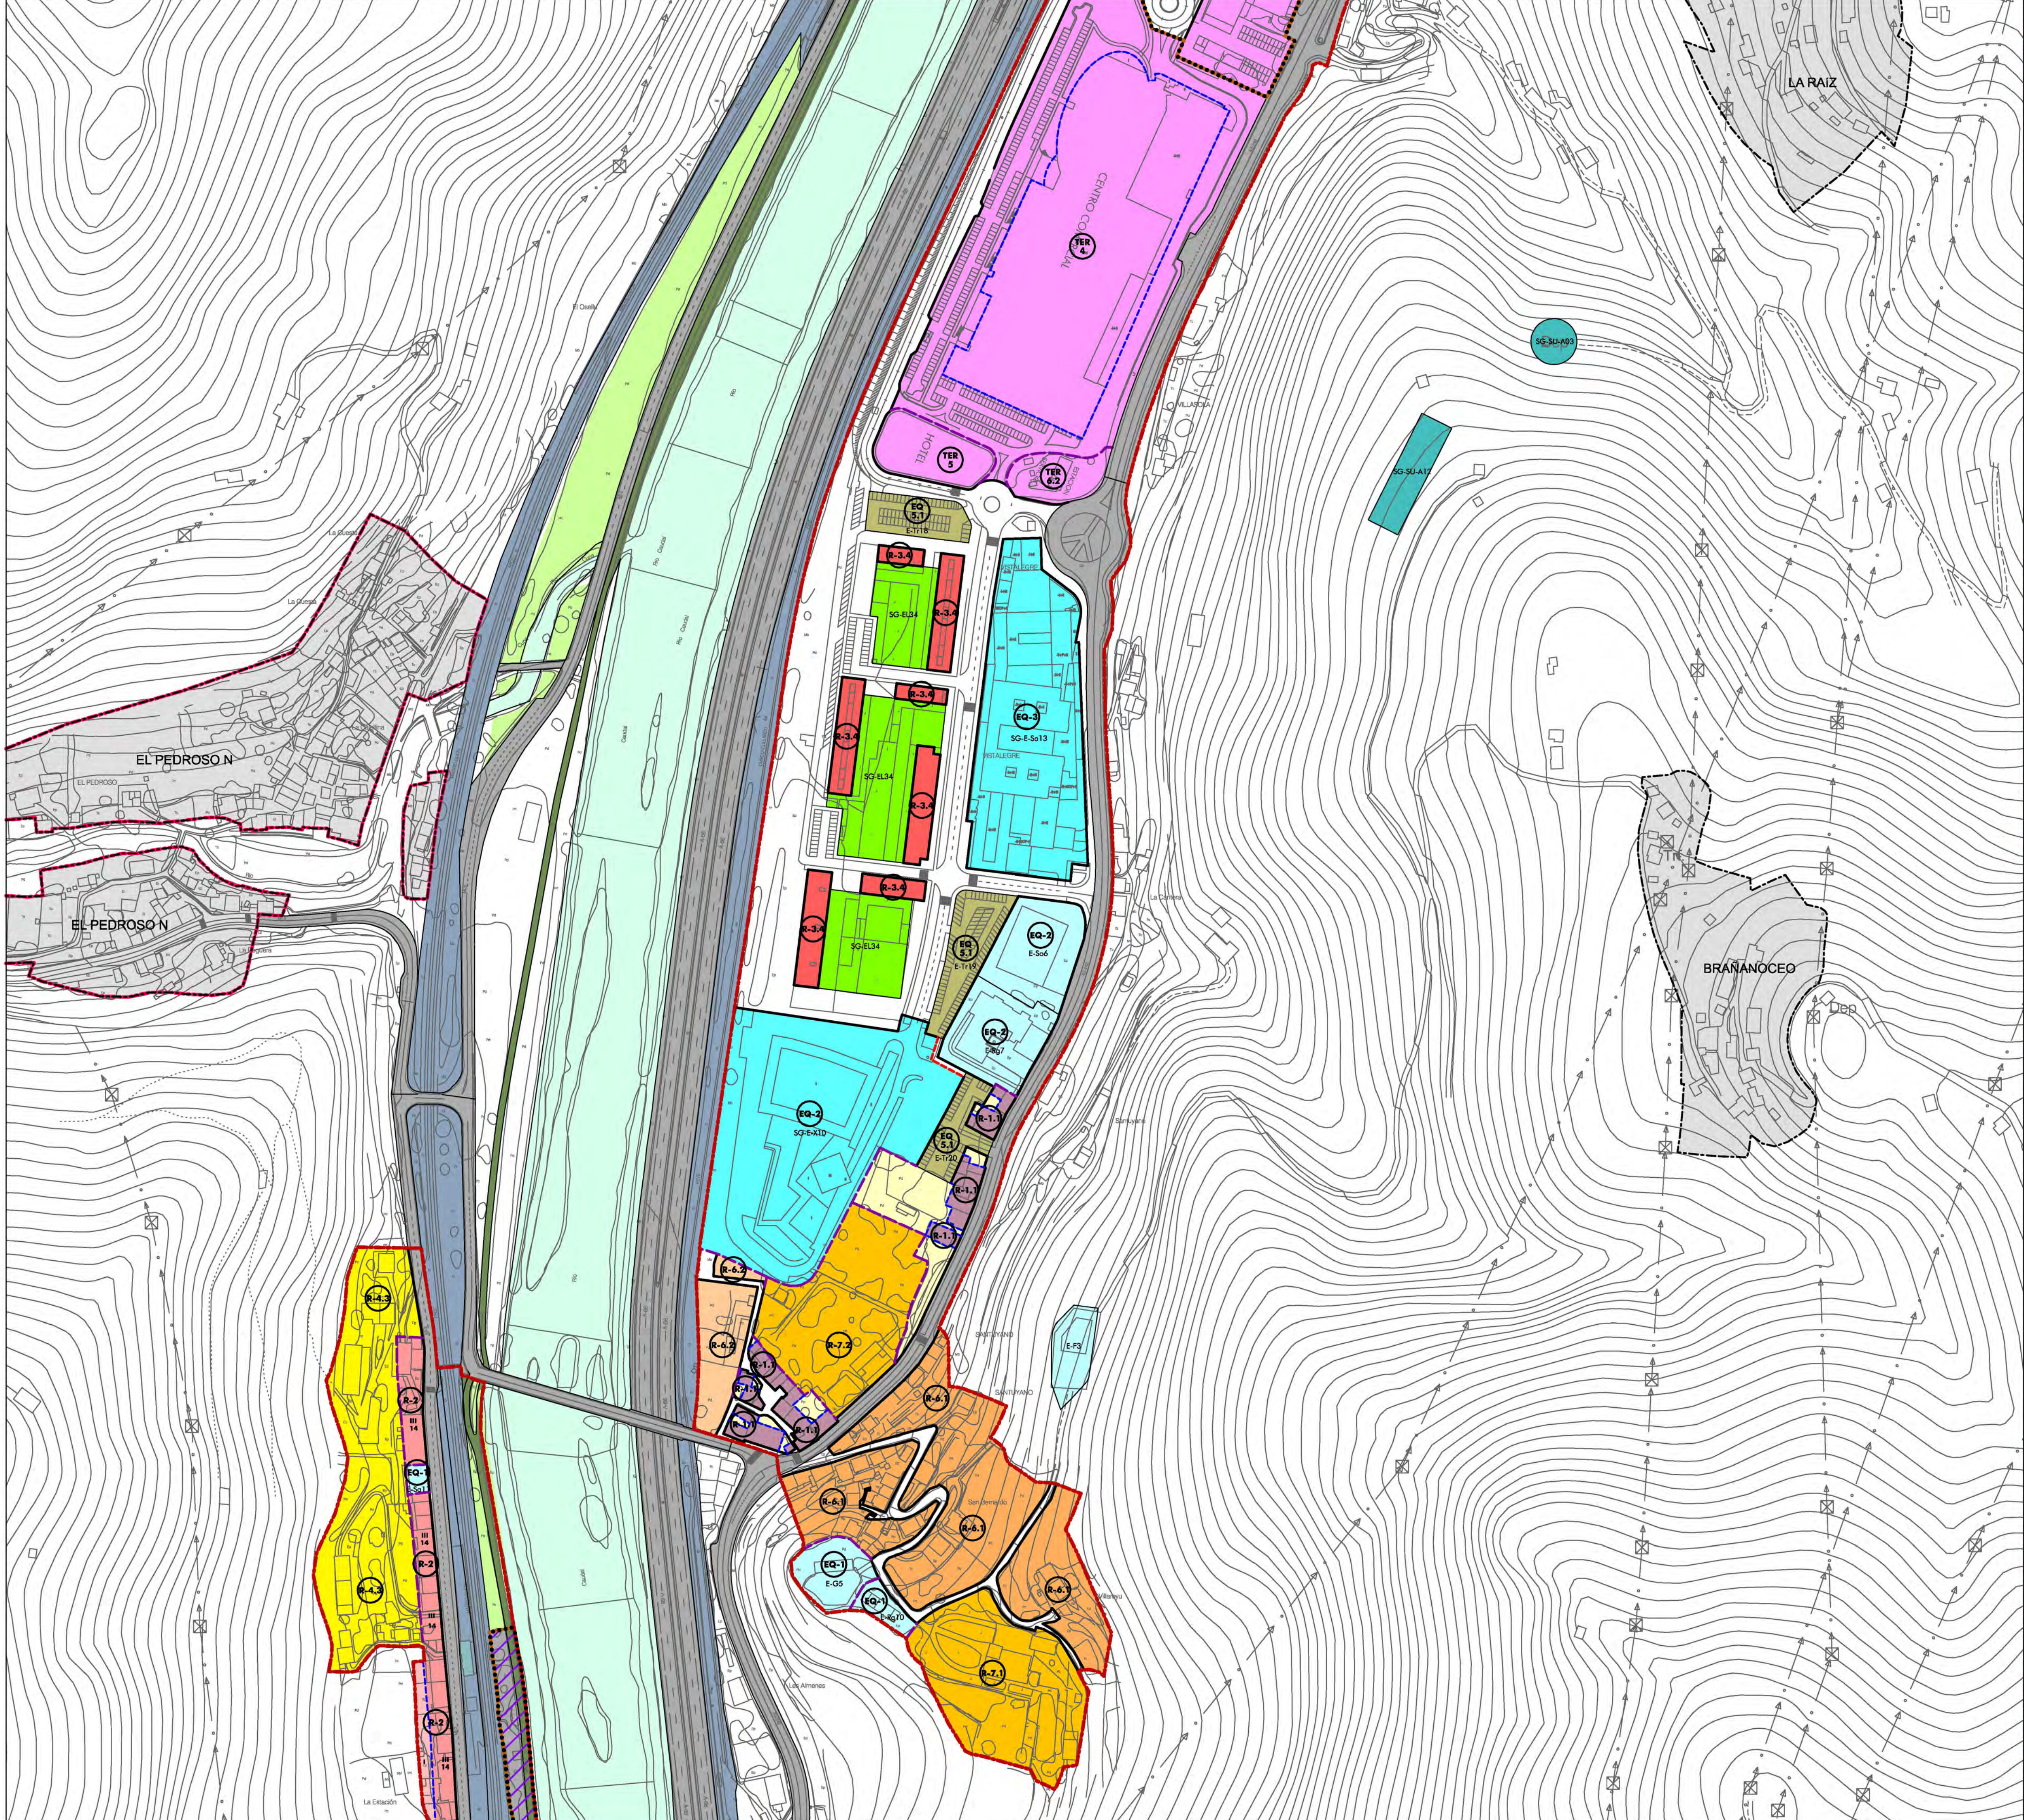
PLAN GENERAL DE ORDENACIÓN

DOCUMENTO DE APROBACIÓN INICIAL

MIERES DEL CAMÍN

ORDENACIÓN DETALLADA

ESCALA: 1 : 2.000




LÍMITES Y ALINEACIONES	
	LÍMITE DE SUELO URBANO
	LÍMITE DE ÁMBITO DE ACTUACIÓN EN SUNC
	LÍMITE DE UNIDAD DE NORMALIZACIÓN EN SUC
	LÍMITE DE ÁREA DE INTERÉS
	LÍMITE DE NÚCLEO RURAL EN SNU
	LÍMITE DE NORMA ZONAL
	ALINEACIÓN EXISTENTE
	ALINEACIÓN NUEVA
	ORDENACIÓN DE VOLUMENES
14	FONDO EDIFICABLE
VI	ALTURA EDIFICABLE EN Nº DE PLANTAS

ZONAS DE ORDENACIÓN EN SUELO URBANO			
	RESIDENCIAL TRADICIONAL		
	 En conjuntos agrupados tradicionales	 En Áreas Urbanas de Interés	
	RESIDENCIAL COMPACTO	Altura máxima: 2 o más plantas	
	RESIDENCIAL COMPACTO	Altura máxima: 1 planta	
	RESIDENCIAL EN CONJUNTOS DE BLOQUES INTEGRADOS - Grado		
	 Con espacio libre de uso general	 Con espacio libre de uso privativo	
	 Conjuntos insertos en tejido compacto	 Conjunto Vega de Santullano	
	RESIDENCIAL EN BLOQUE AISLADO		
	RESIDENCIAL CONJUNTOS UNIFAMILIARES		
	 Poblado de Bustiello	 Cuarteles de Sta. Bárbara	 Casas de la Cuadrilla
	RESIDENCIAL UNIFAMILIAR INTENSIVA		
	RESIDENCIAL UNIFAMILIAR EXTENSIVA		
	RESIDENCIAL SINGULAR	 Mantenimiento de edificación	 Nueva edificación
	TERCIARIO - Grado		
	INDUSTRIAL - Grado		
	ESPACIO LIBRE PRIVADO		

ZONAS DOTACIONALES PÚBLICAS	
SISTEMAS GENERALES	
	ESPACIOS LIBRES Y ZONAS VERDES
	SENDAS PEATONALES - VÍAS VERDES
	DOMINIO PÚBLICO HIDRÁULICO DE CAUCE
	EQUIPAMIENTOS
	INFRAESTRUCTURAS - RED VIARIA
	INFRAESTRUCTURAS - RED FERROVIARIA
	INFRAESTRUCTURAS - INSTALACIONES Y SERVICIOS
	APARCAMIENTO
SISTEMAS LOCALES	
	ESPACIOS LIBRES Y ZONAS VERDES
	EQUIPAMIENTOS
	INFRAESTRUCTURAS - INSTALACIONES Y SERVICIOS
* CÓDIGO EQUIPAMIENTOS	
E-Ed	EQUIPAMIENTO EDUCATIVO
E-Ci	EQUIPAMIENTO CULTURAL
E-F	EQUIPAMIENTO FUNERARIO
E-Am	ADMINISTRATIVOS
E-Sp	EQUIPAMIENTO DEPORTIVO
E-Rg	EQUIPAMIENTO RELIGIOSO
E-Sa	EQUIPAMIENTO SANITARIO
E-Sb	EQUIPAMIENTO SOCIAL
E-R	EQUIPAMIENTO RESIDENCIAL
E-X	OTROS EQUIPAMIENTOS
E-G	EQUIPAMIENTOS SIN USO ASIGNADO
E-Tr	EQUIPAMIENTO DE TRANSPORTE
* CÓDIGO SERVICIOS URBANOS	
SU-A	ABASTECIMIENTO DE AGUA
SU-S	SANEAMIENTO
SU-E	ENERGÍA ELÉCTRICA
SU-G	ALMACENAMIENTO Y CONDUCCIÓN DE GAS

OTROS ÁMBITOS	
	NÚCLEO RURAL EN SNU
	ÁMBITOS EN SUNC ORDENADOS POR EL PTE-HUNOSA
SUELO URBANO NO CONSOLIDADO	
UA-nº	UNIDADES DE ACTUACIÓN
AD-nº	ACTUACIONES DOTACIONALES
SUELO URBANO CONSOLIDADO	
UN-nº	UNIDADES DE NORMALIZACIÓN

ACTUACIONES SINGULARES	
	NUEVOS ENLACES EN EL VIARIO
	SOTERRAMIENTO A-66

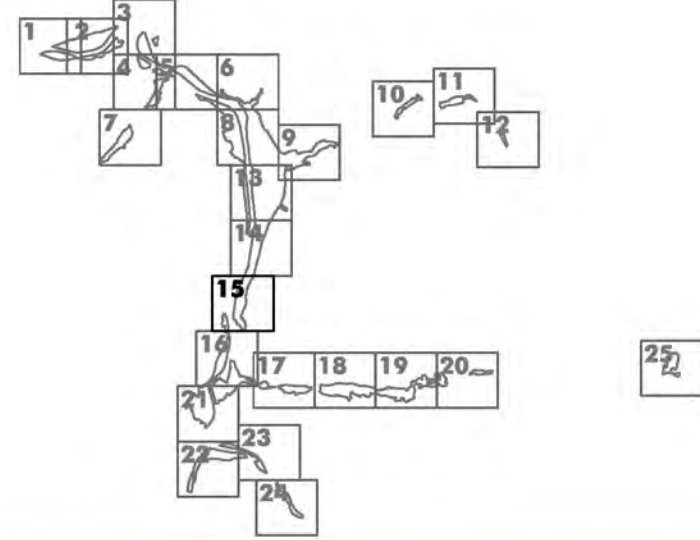

Ayuntamiento de Mieres
PLAN GENERAL DE ORDENACIÓN
DOCUMENTO DE APROBACIÓN INICIAL

PLANOS DE ORDENACIÓN

SANTUYANO PLANO Nº


ORDENACIÓN DETALLADA **PO-05.15**

ESCALA: 1 : 2.000

RUEDA Y VEGA ARQUITECTOS
www.ruedavega.com

paisaje transversal
www.paisajetransversal.com

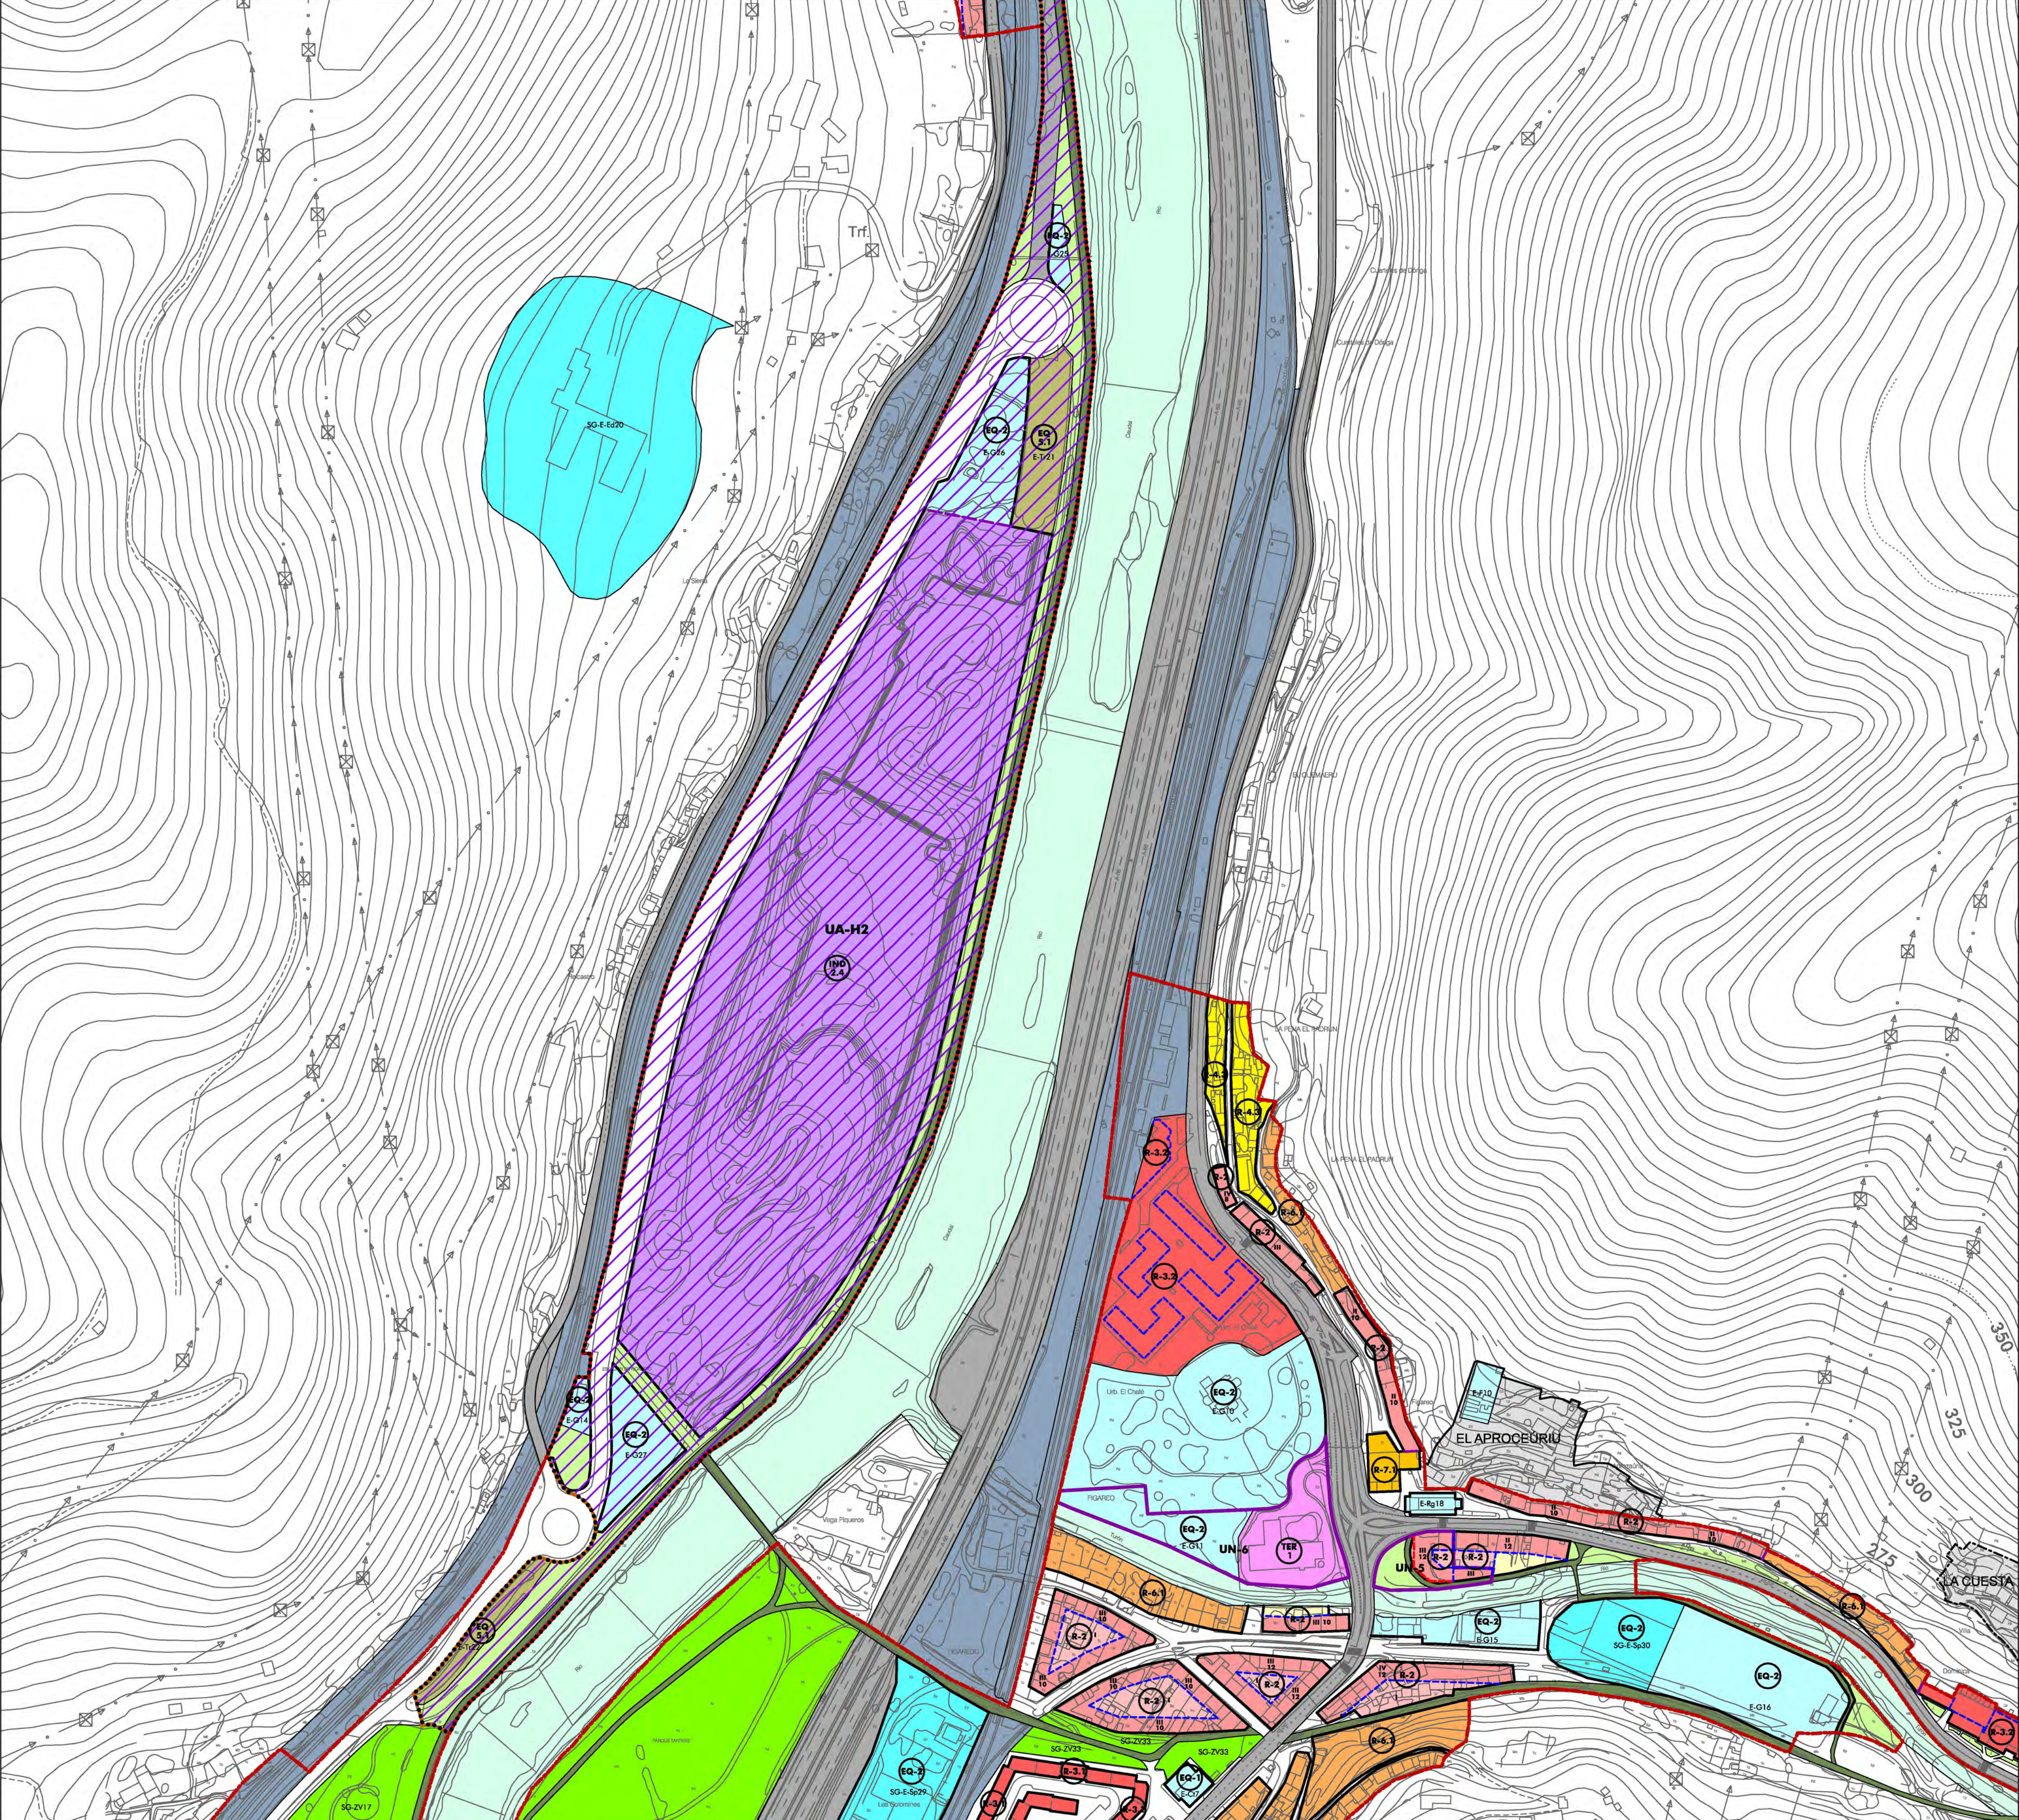ENERO 2025




LÍMITES Y ALINEACIONES	
	LÍMITE DE SUELO URBANO
	LÍMITE DE ÁMBITO DE ACTUACIÓN EN SUNC
	LÍMITE DE UNIDAD DE NORMALIZACIÓN EN SUC
	LÍMITE DE ÁREA DE INTERÉS
	LÍMITE DE NÚCLEO RURAL EN SNU
	LÍMITE DE NORMA ZONAL
	ALINEACIÓN EXISTENTE
	ALINEACIÓN NUEVA
	ORDENACIÓN DE VOLUMENES
14	FONDO EDIFICABLE
VI	ALTURA EDIFICABLE EN Nº DE PLANTAS

ZONAS DE ORDENACIÓN EN SUELO URBANO		
	RESIDENCIAL TRADICIONAL	En conjuntos agrupados tradicionales En Áreas Urbanas de Interés
	RESIDENCIAL COMPACTO	Altura máxima: 2 o más plantas
	RESIDENCIAL COMPACTO	Altura máxima: 1 planta
	RESIDENCIAL EN CONJUNTOS DE BLOQUES INTEGRADOS - Grado	
	Con espacio libre de uso general	Con espacio libre de uso privativo
	Conjuntos insertos en tejido compacto	Conjunto Vega de Santullano
	RESIDENCIAL EN BLOQUE AISLADO	
	RESIDENCIAL CONJUNTOS UNIFAMILIARES	
	Poblado de Bustiello	Cuarteles de Sta. Bárbara Casas de la Cuadrilla
	RESIDENCIAL UNIFAMILIAR INTENSIVA	
	RESIDENCIAL UNIFAMILIAR EXTENSIVA	
	RESIDENCIAL SINGULAR	Mantenimiento de edificación Nueva edificación
	TERCIARIO - Grado	
	INDUSTRIAL - Grado	
	ESPACIO LIBRE PRIVADO	

ZONAS DOTACIONALES PÚBLICAS	
SISTEMAS GENERALES	
	ESPACIOS LIBRES Y ZONAS VERDES
	SENDAS PEATONALES - VÍAS VERDES
	DOMINIO PÚBLICO HIDRÁULICO DE CAUCE
	EQUIPAMIENTOS
	INFRAESTRUCTURAS - RED VIARIA
	INFRAESTRUCTURAS - RED FERROVIARIA
	INFRAESTRUCTURAS - INSTALACIONES Y SERVICIOS
	APARCAMIENTO
SISTEMAS LOCALES	
	ESPACIOS LIBRES Y ZONAS VERDES
	EQUIPAMIENTOS
	INFRAESTRUCTURAS - INSTALACIONES Y SERVICIOS
* CÓDIGO EQUIPAMIENTOS	
E-Ed	EQUIPAMIENTO EDUCATIVO
E-Ci	EQUIPAMIENTO CULTURAL
E-F	EQUIPAMIENTO FUNERARIO
E-Am	ADMINISTRATIVOS
E-Sp	EQUIPAMIENTO DEPORTIVO
E-Rg	EQUIPAMIENTO RELIGIOSO
E-Sa	EQUIPAMIENTO SANITARIO
E-Sb	EQUIPAMIENTO SOCIAL
E-R	EQUIPAMIENTO RESIDENCIAL
E-X	OTROS EQUIPAMIENTOS
E-G	EQUIPAMIENTOS SIN USO ASIGNADO
E-Tr	EQUIPAMIENTO DE TRANSPORTE
* CÓDIGO SERVICIOS URBANOS	
SU-A	ABASTECIMIENTO DE AGUA
SU-S	SANEAMIENTO
SU-E	ENERGÍA ELÉCTRICA
SU-G	ALMACENAMIENTO Y CONDUCCIÓN DE GAS

OTROS ÁMBITOS	
	NÚCLEO RURAL EN SNU
	ÁMBITOS EN SUNC ORDENADOS POR EL PTE-HUNOSA
SUELO URBANO NO CONSOLIDADO	
	UA-nº UNIDADES DE ACTUACIÓN
	UA-Hnº UNIDADES DE ACTUACIÓN DEL PTE-HUNOSA
	AD-nº ACTUACIONES DOTACIONALES
SUELO URBANO CONSOLIDADO	
	UN-nº UNIDADES DE NORMALIZACIÓN

ACTUACIONES SINGULARES	
	NUEVOS ENLACES EN EL VIARIO
	SOTERRAMIENTO A-66

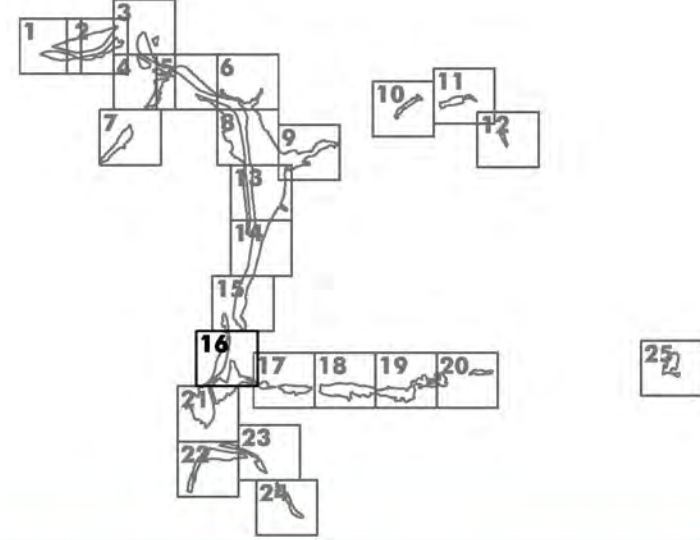

Ayuntamiento de Mieres

PLAN GENERAL DE ORDENACIÓN

DOCUMENTO DE APROBACIÓN INICIAL

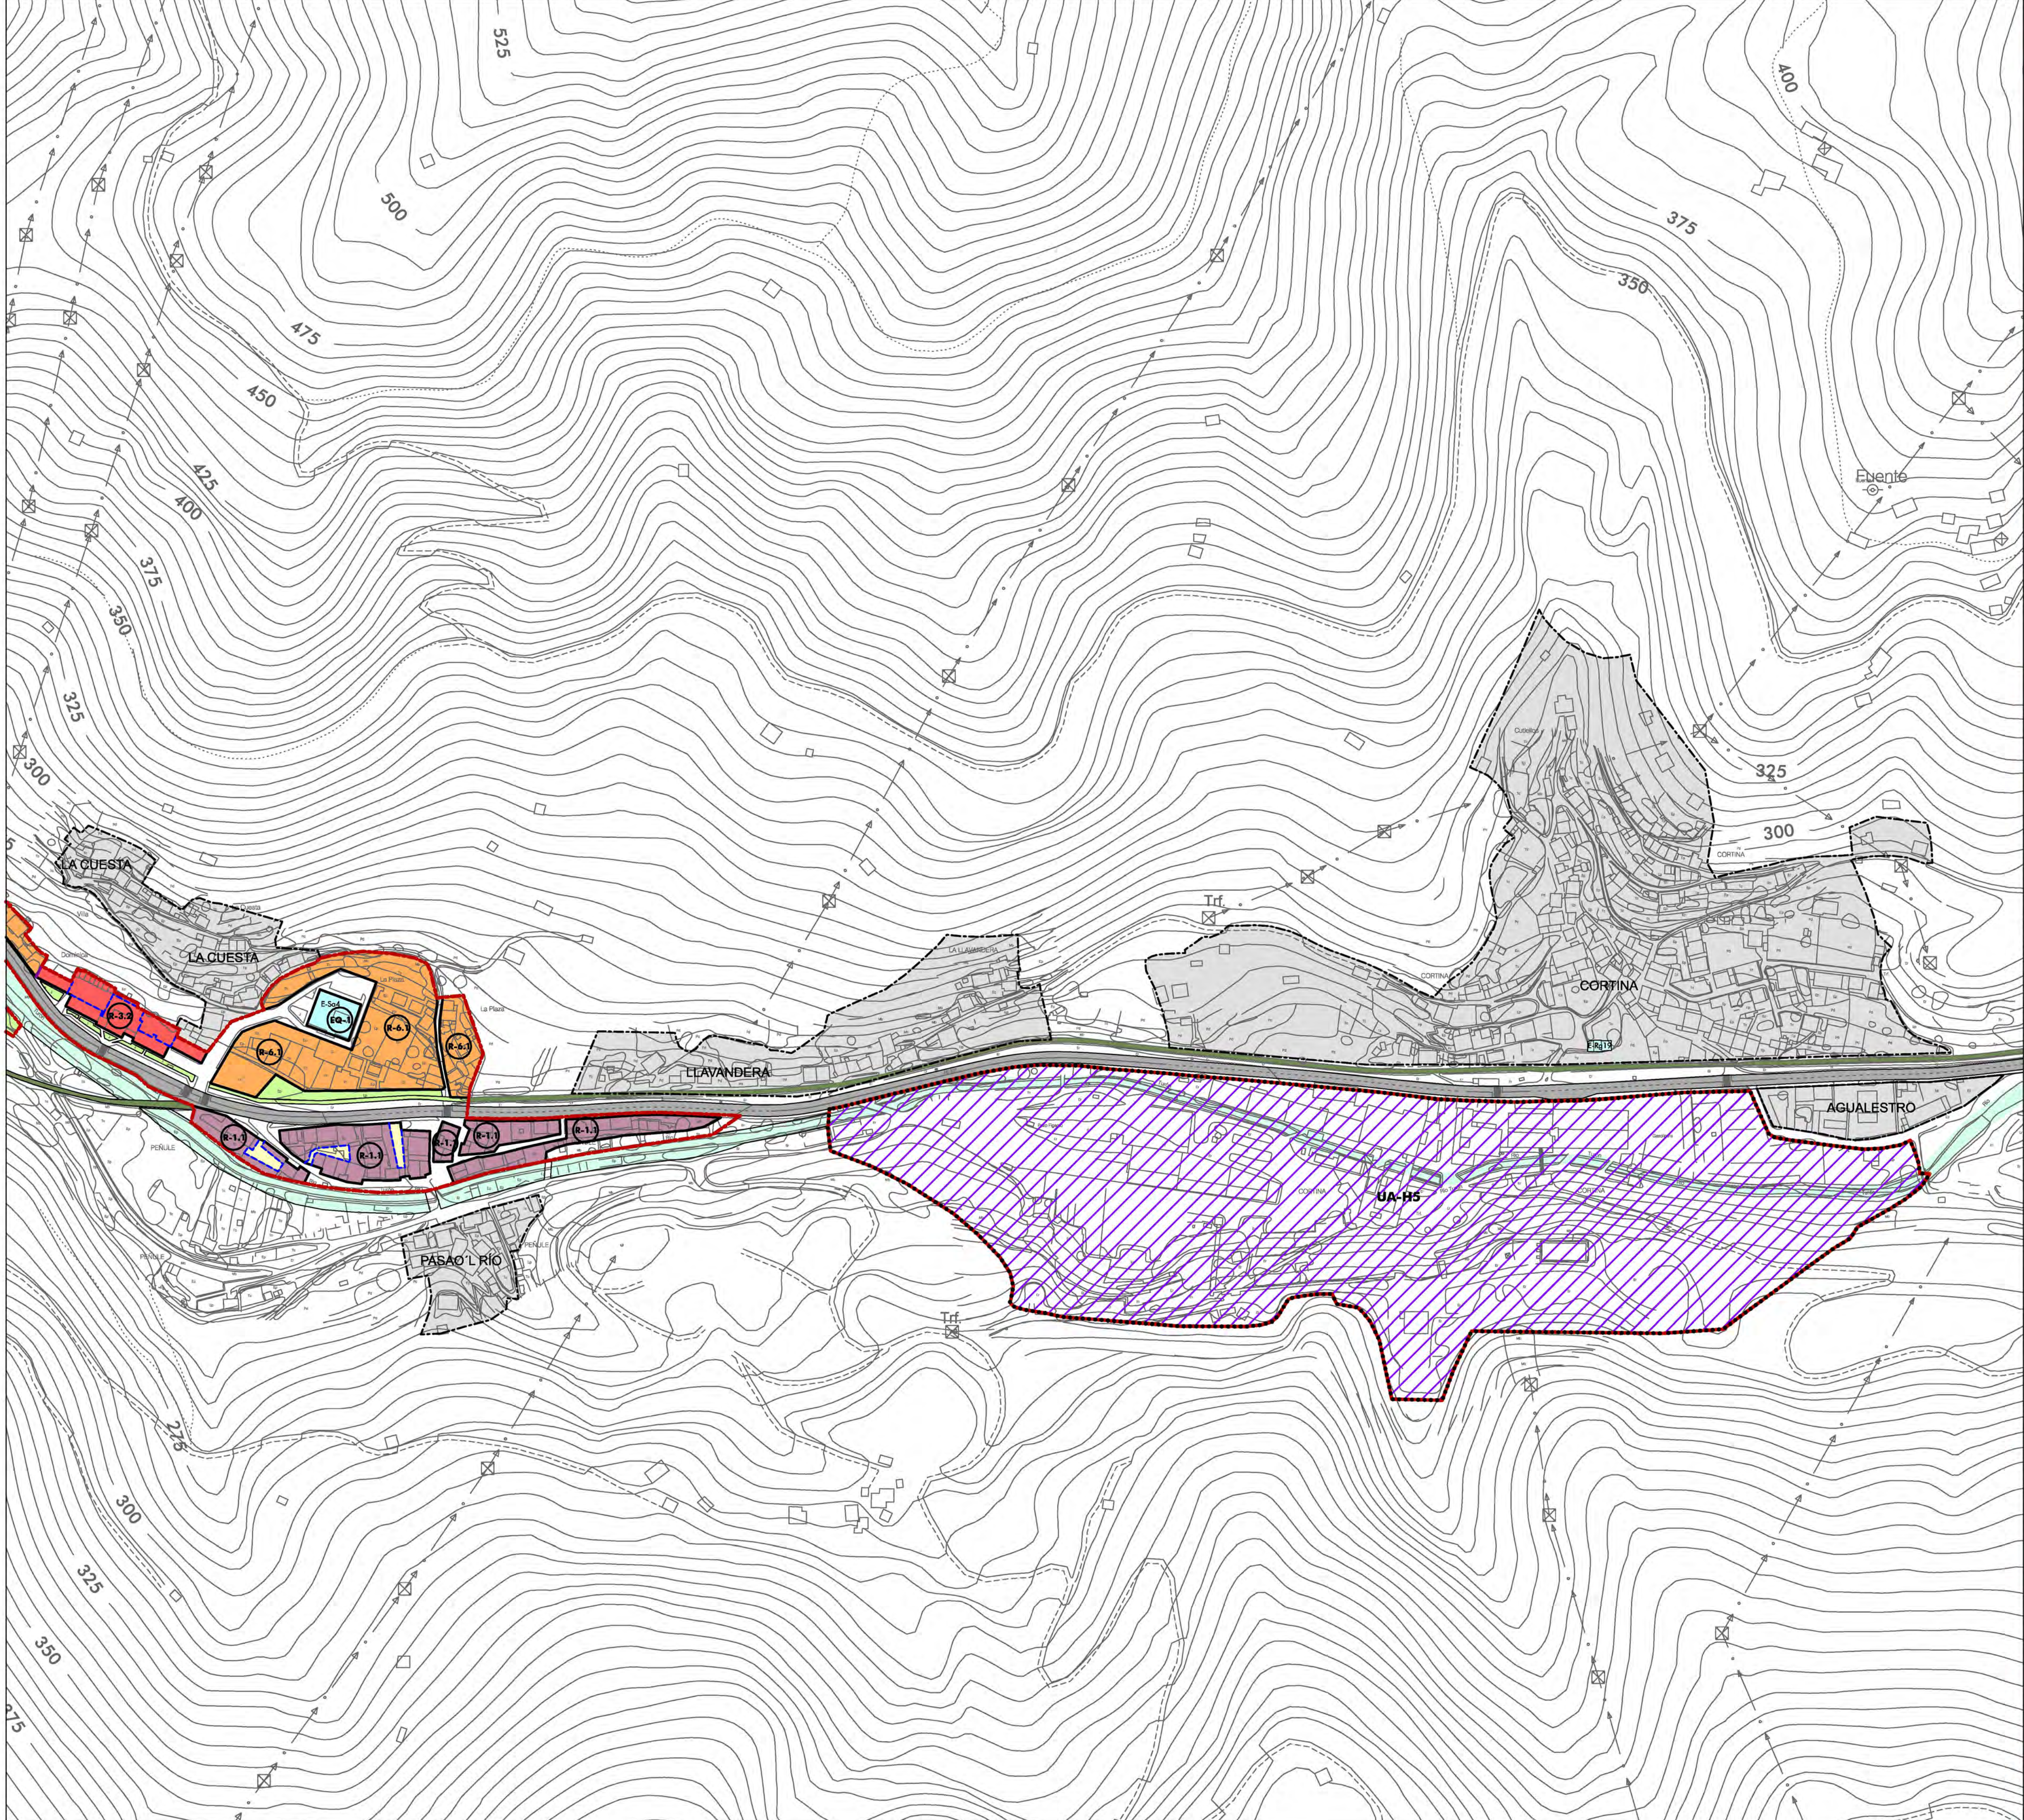
PLANOS DE ORDENACIÓN

UXO - FIGERDO PLANO Nº

ORDENACIÓN DETALLADA










PO-05.16

ESCALA: 1 : 2.000




LÍMITES Y ALINEACIONES	
	LÍMITE DE SUELO URBANO
	LÍMITE DE ÁMBITO DE ACTUACIÓN EN SUNC
	LÍMITE DE UNIDAD DE NORMALIZACIÓN EN SUC
	LÍMITE DE ÁREA DE INTERÉS
	LÍMITE DE NÚCLEO RURAL EN SNU
	LÍMITE DE NORMA ZONAL
	ALINEACIÓN EXISTENTE
	ALINEACIÓN NUEVA
	ORDENACIÓN DE VOLUMENES
14	FONDO EDIFICABLE
VI	ALTURA EDIFICABLE EN Nº DE PLANTAS

ZONAS DE ORDENACIÓN EN SUELO URBANO		
	RESIDENCIAL TRADICIONAL	En Áreas Urbanas de Interés
	RESIDENCIAL COMPACTO	Altura máxima: 2 o más plantas
	RESIDENCIAL COMPACTO	Altura máxima: 1 planta
	RESIDENCIAL EN CONJUNTOS DE BLOQUES INTEGRADOS - Grado	
	Con espacio libre de uso general	Con espacio libre de uso privativo
	Conjuntos insertos en tejido compacto	Conjunto Vega de Santullano
	RESIDENCIAL EN BLOQUE AISLADO	
	RESIDENCIAL CONJUNTOS UNIFAMILIARES	
	Poblado de Bustiello	Cuarteles de Sta. Bárbara
	RESIDENCIAL UNIFAMILIAR INTENSIVA	Casas de la Cuadrilla
	RESIDENCIAL UNIFAMILIAR EXTENSIVA	
	RESIDENCIAL SINGULAR	Mantenimiento de edificación
	TERCIARIO - Grado	Nueva edificación
	INDUSTRIAL - Grado	
	ESPACIO LIBRE PRIVADO	

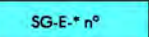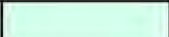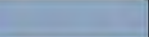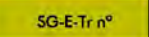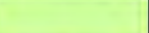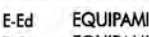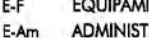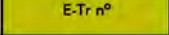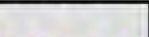ZONAS DOTACIONALES PÚBLICAS					
SISTEMAS GENERALES					
	ESPACIOS LIBRES Y ZONAS VERDES				
	SENDAS PEATONALES - VÍAS VERDES		DOMINIO PÚBLICO HIDRÁULICO DE CAUCE		
	EQUIPAMIENTOS				
	INFRAESTRUCTURAS - RED VIARIA				
	INFRAESTRUCTURAS - RED FERROVIARIA				
	INFRAESTRUCTURAS - INSTALACIONES Y SERVICIOS				
	APARCAMIENTO				
SISTEMAS LOCALES					
	ESPACIOS LIBRES Y ZONAS VERDES		APARCAMIENTO		
	EQUIPAMIENTOS				
	INFRAESTRUCTURAS - INSTALACIONES Y SERVICIOS				
* CÓDIGO EQUIPAMIENTOS		* CÓDIGO SERVICIOS URBANOS			
E-Ed	EQUIPAMIENTO EDUCATIVO	E-Sa	EQUIPAMIENTO SANITARIO	SU-A	ABASTECIMIENTO DE AGUA
E-Ci	EQUIPAMIENTO CULTURAL	E-So	EQUIPAMIENTO SOCIAL	SU-S	SANEAMIENTO
E-F	EQUIPAMIENTO FUNERARIO	E-R	EQUIPAMIENTO RESIDENCIAL	SU-E	ENERGÍA ELÉCTRICA
E-Am	ADMINISTRATIVOS	E-X	OTROS EQUIPAMIENTOS	SU-G	ALMACENAMIENTO Y CONDUCCIÓN DE GAS
E-Sp	EQUIPAMIENTO DEPORTIVO	E-G	EQUIPAMIENTOS SIN USO ASIGNADO		
E-Rg	EQUIPAMIENTO RELIGIOSO	E-Tr	EQUIPAMIENTO DE TRANSPORTE		

OTROS ÁMBITOS	
	NÚCLEO RURAL EN SNU
	ÁMBITOS EN SUNC ORDENADOS POR EL PTE-HUNOSA
SUELO URBANO NO CONSOLIDADO	
UA-nº	UNIDADES DE ACTUACIÓN
AD-nº	ACTUACIONES DOTACIONALES
UA-Hnº	UNIDADES DE ACTUACIÓN DEL PTE-HUNOSA
SUELO URBANO CONSOLIDADO	
UN-nº	UNIDADES DE NORMALIZACIÓN

ACTUACIONES SINGULARES	
	NUEVOS ENLACES EN EL VIARIO
	SOTERRAMIENTO A-66

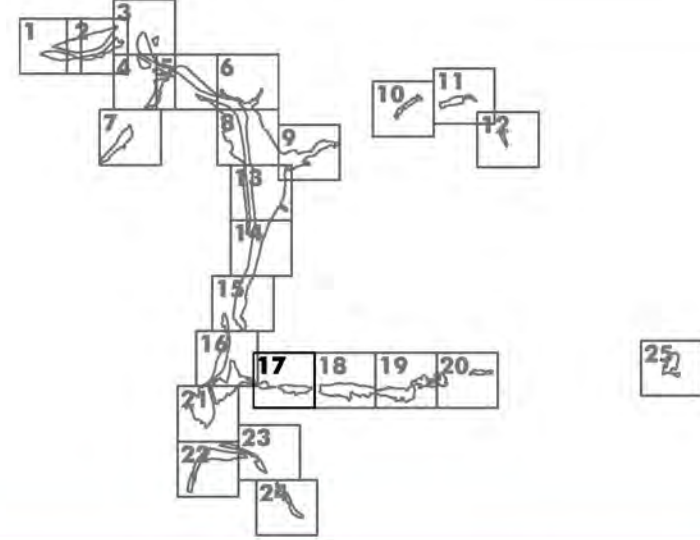

Ayuntamiento de Mieres

PLAN GENERAL DE ORDENACIÓN

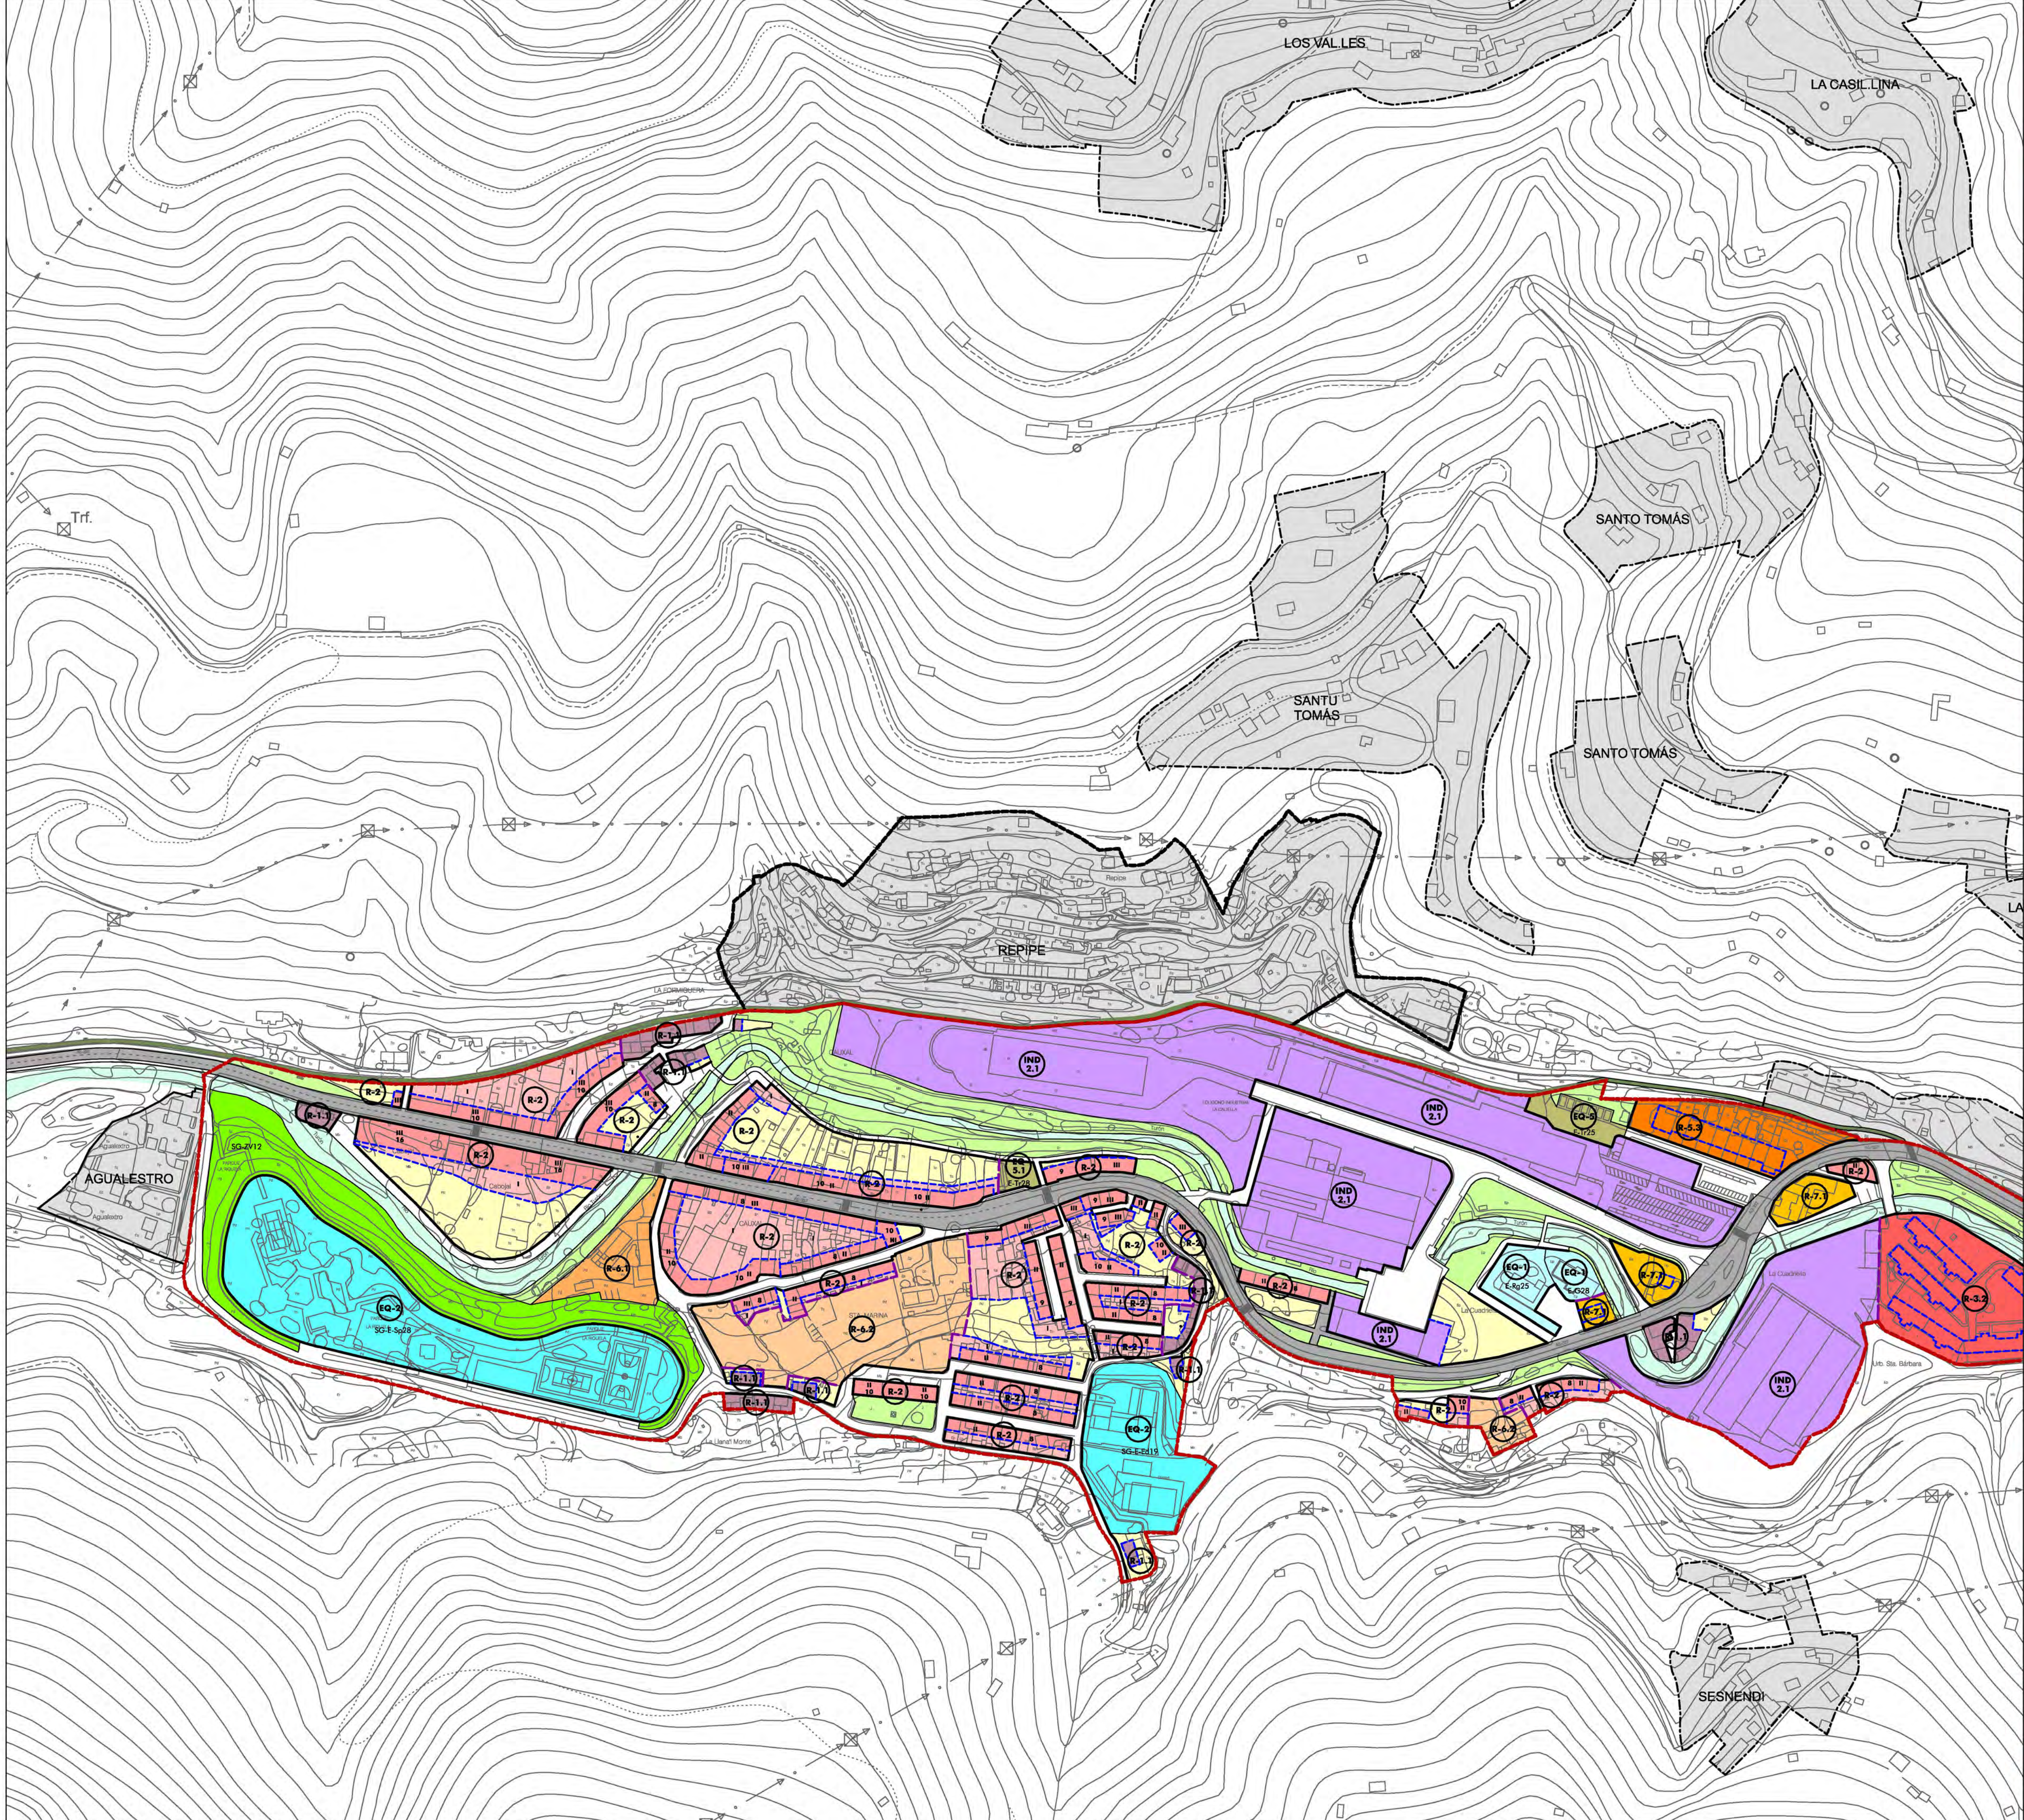
DOCUMENTO DE APROBACIÓN INICIAL

PLANOS DE ORDENACIÓN

FIGUREDO PLANO Nº








ORDENACIÓN DETALLADA

ESCALA: 1 : 2.000




LÍMITES Y ALINEACIONES	
	LÍMITE DE SUELO URBANO
	LÍMITE DE ÁMBITO DE ACTUACIÓN EN SUNC
	LÍMITE DE UNIDAD DE NORMALIZACIÓN EN SUC
	LÍMITE DE ÁREA DE INTERÉS
	LÍMITE DE NÚCLEO RURAL EN SNU
	LÍMITE DE NORMA ZONAL
	ALINEACIÓN EXISTENTE
	ALINEACIÓN NUEVA
	ORDENACIÓN DE VOLUMENES
14	FONDO EDIFICABLE
VI	ALTURA EDIFICABLE EN Nº DE PLANTAS


ZONAS DE ORDENACIÓN EN SUELO URBANO		
	RESIDENCIAL TRADICIONAL	En Áreas Urbanas de Interés
	RESIDENCIAL COMPACTO	Altura máxima: 2 o más plantas
	RESIDENCIAL COMPACTO	Altura máxima: 1 planta
	RESIDENCIAL EN CONJUNTOS DE BLOQUES INTEGRADOS - Grado	
	Con espacio libre de uso general	Con espacio libre de uso privativo
	Conjuntos insertos en tejido compacto	Conjunto Vega de Santullano
	RESIDENCIAL EN BLOQUE AISLADO	
	RESIDENCIAL CONJUNTOS UNIFAMILIARES	
	Poblado de Bustiello	Cuarteles de Sta. Bárbara
	RESIDENCIAL UNIFAMILIAR INTENSIVA	Casas de la Cuadrilla
	RESIDENCIAL UNIFAMILIAR EXTENSIVA	
	RESIDENCIAL SINGULAR	Mantenimiento de edificación
	TERCIARIO - Grado	Nueva edificación
	INDUSTRIAL - Grado	
	ESPACIO LIBRE PRIVADO	

       ZONAS DOTACIONALES PÚBLICAS					
SISTEMAS GENERALES					
	ESPACIOS LIBRES Y ZONAS VERDES				
	SENDAS PEATONALES - VÍAS VERDES		DOMINIO PÚBLICO HIDRÁULICO DE CAUCE		
	EQUIPAMIENTOS				
	INFRAESTRUCTURAS - RED VIARIA				
	INFRAESTRUCTURAS - RED FERROVIARIA				
	INFRAESTRUCTURAS - INSTALACIONES Y SERVICIOS				
	APARCAMIENTO				
SISTEMAS LOCALES					
	ESPACIOS LIBRES Y ZONAS VERDES		APARCAMIENTO		
	EQUIPAMIENTOS				
	INFRAESTRUCTURAS - INSTALACIONES Y SERVICIOS				
* CÓDIGO EQUIPAMIENTOS		* CÓDIGO SERVICIOS URBANOS			
E-Ed	EQUIPAMIENTO EDUCATIVO	E-Sa	EQUIPAMIENTO SANITARIO	SU-A	ABASTECIMIENTO DE AGUA
E-Ci	EQUIPAMIENTO CULTURAL	E-Ss	EQUIPAMIENTO SOCIAL	SU-S	SANEAMIENTO
E-F	EQUIPAMIENTO FUNERARIO	E-R	EQUIPAMIENTO RESIDENCIAL	SU-E	ENERGÍA ELÉCTRICA
E-Am	ADMINISTRATIVOS	E-O	OTROS EQUIPAMIENTOS	SU-G	ALMACENAMIENTO Y CONDUCCIÓN DE GAS
E-Sp	EQUIPAMIENTO DEPORTIVO	E-G	EQUIPAMIENTOS SIN USO ASIGNADO		
E-Rg	EQUIPAMIENTO RELIGIOSO	E-Tr	EQUIPAMIENTO DE TRANSPORTE		

OTROS ÁMBITOS	
	NÚCLEO RURAL EN SNU
	ÁMBITOS EN SUNC ORDENADOS POR EL PTE-HUNOSA
SUELO URBANO NO CONSOLIDADO	
	UNIDADES DE ACTUACIÓN
	ACTUACIONES DOTACIONALES
SUELO URBANO CONSOLIDADO	
	UNIDADES DE NORMALIZACIÓN







ACTUACIONES SINGULARES	
	NUEVOS ENLACES EN EL VIARIO
	SOTERRAMIENTO A-66

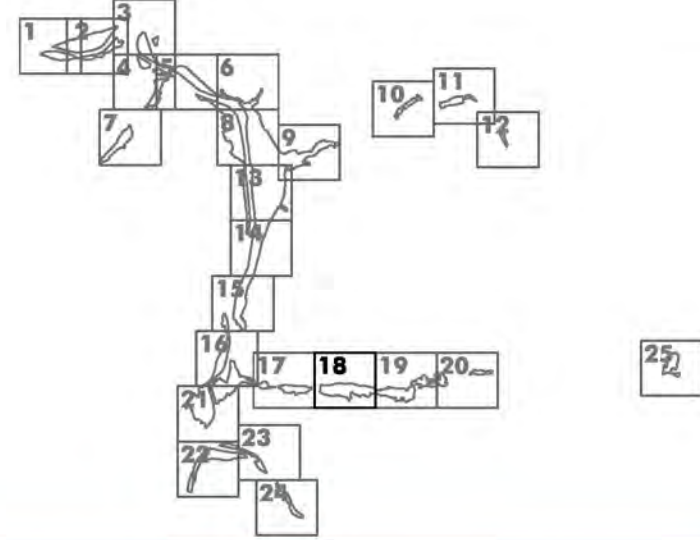

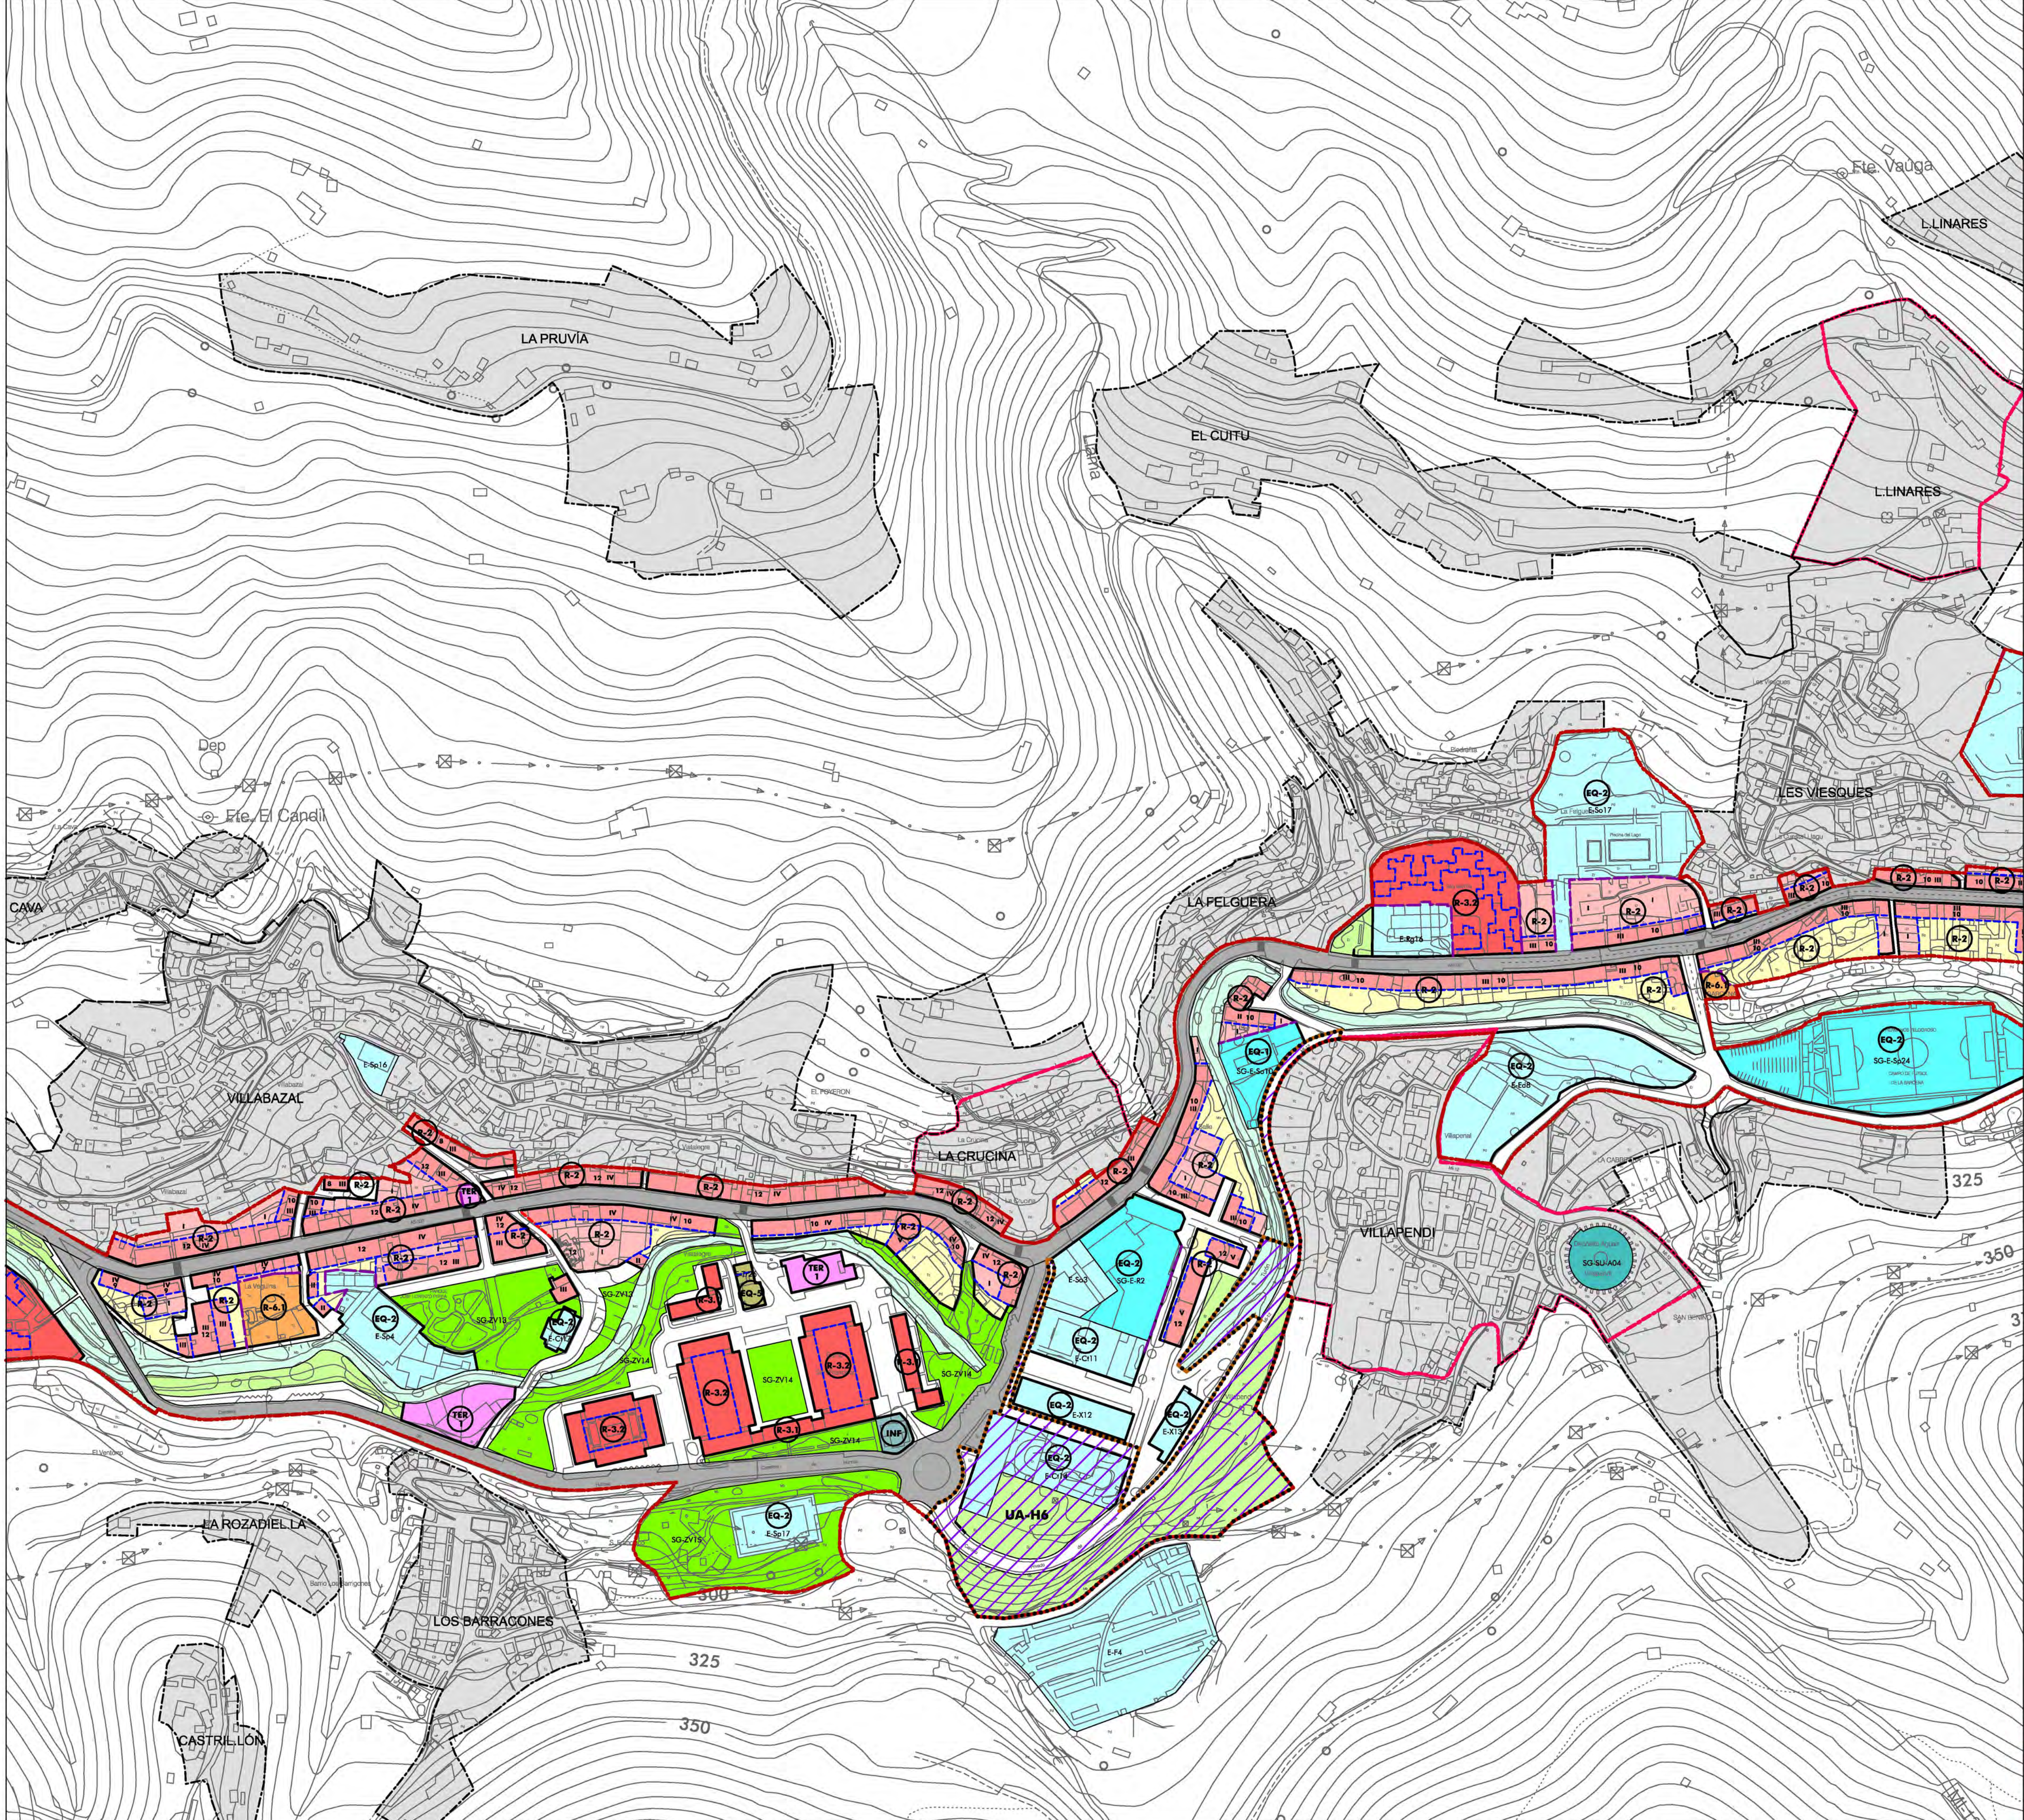


LÍMITES Y ALINEACIONES	
	LÍMITE DE SUELO URBANO
	LÍMITE DE ÁMBITO DE ACTUACIÓN EN SUNC
	LÍMITE DE UNIDAD DE NORMALIZACIÓN EN SUC
	LÍMITE DE ÁREA DE INTERÉS
	LÍMITE DE NÚCLEO RURAL EN SNU
	LÍMITE DE NORMA ZONAL
	ALINEACIÓN EXISTENTE
	ALINEACIÓN NUEVA
	ORDENACIÓN DE VOLUMENES
14	FONDO EDIFICABLE
VI	ALTURA EDIFICABLE EN Nº DE PLANTAS

ZONAS DE ORDENACIÓN EN SUELO URBANO		
	RESIDENCIAL TRADICIONAL	En conjuntos agrupados tradicionales En Áreas Urbanas de Interés
	RESIDENCIAL COMPACTO	Altura máxima: 2 o más plantas
	RESIDENCIAL COMPACTO	Altura máxima: 1 planta
	RESIDENCIAL EN CONJUNTOS DE BLOQUES INTEGRADOS - Grado	
	Con espacio libre de uso general	Con espacio libre de uso privativo
	Conjuntos insertos en tejido compacto	Conjunto Vega de Santullano
	RESIDENCIAL EN BLOQUE AISLADO	
	RESIDENCIAL CONJUNTOS UNIFAMILIARES	
	Poblado de Bustiello	Cuarteles de Sta. Bárbara Casas de la Cuadrilla
	RESIDENCIAL UNIFAMILIAR INTENSIVA	
	RESIDENCIAL UNIFAMILIAR EXTENSIVA	
	RESIDENCIAL SINGULAR	Mantenimiento de edificación Nueva edificación
	TERCIARIO - Grado	
	INDUSTRIAL - Grado	
	ESPACIO LIBRE PRIVADO	

      ZONAS DOTACIONALES PÚBLICAS					
SISTEMAS GENERALES					
	ESPACIOS LIBRES Y ZONAS VERDES				
	SENDAS PEATONALES - VÍAS VERDES		DOMINIO PÚBLICO HIDRÁULICO DE CAUCE		
	EQUIPAMIENTOS				
	INFRAESTRUCTURAS - RED VIARIA				
	INFRAESTRUCTURAS - RED FERROVIARIA				
	INFRAESTRUCTURAS - INSTALACIONES Y SERVICIOS				
	APARCAMIENTO				
SISTEMAS LOCALES					
	ESPACIOS LIBRES Y ZONAS VERDES		APARCAMIENTO		
	EQUIPAMIENTOS				
	INFRAESTRUCTURAS - INSTALACIONES Y SERVICIOS				
* CÓDIGO EQUIPAMIENTOS		* CÓDIGO SERVICIOS URBANOS			
E-Ed	EQUIPAMIENTO EDUCATIVO	E-Sa	EQUIPAMIENTO SANITARIO	SU-A	ABASTECIMIENTO DE AGUA
E-Ci	EQUIPAMIENTO CULTURAL	E-Sb	EQUIPAMIENTO SOCIAL	SU-S	SANEAMIENTO
E-F	EQUIPAMIENTO FUNERARIO	E-R	EQUIPAMIENTO RESIDENCIAL	SU-E	ENERGÍA ELÉCTRICA
E-Am	ADMINISTRATIVOS	E-X	OTROS EQUIPAMIENTOS	SU-G	ALMACENAMIENTO Y CONDUCCIÓN DE GAS
E-Sp	EQUIPAMIENTO DEPORTIVO	E-G	EQUIPAMIENTOS SIN USO ASIGNADO		
E-Rg	EQUIPAMIENTO RELIGIOSO	E-Tr	EQUIPAMIENTO DE TRANSPORTE		

OTROS ÁMBITOS	
	NÚCLEO RURAL EN SNU
	ÁMBITOS EN SUNC ORDENADOS POR EL PTE-HUNOSA
SUELO URBANO NO CONSOLIDADO	
	UNIDADES DE ACTUACIÓN
	ACTUACIONES DOTACIONALES
SUELO URBANO CONSOLIDADO	
	UNIDADES DE NORMALIZACIÓN

ACTUACIONES SINGULARES	
	NUEVOS ENLACES EN EL VIARIO
	SOTERRAMIENTO A-66

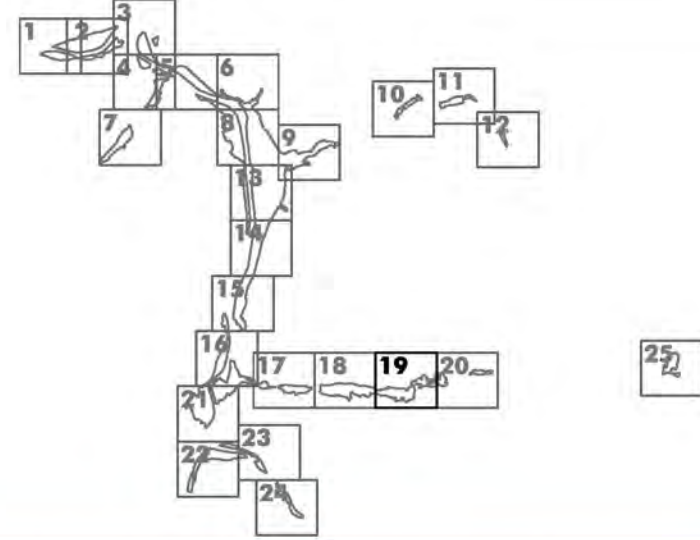

Ayuntamiento de Mieres
PLAN GENERAL DE ORDENACIÓN
DOCUMENTO DE APROBACIÓN INICIAL

PLANOS DE ORDENACIÓN

TURÓN


ORDENACIÓN DETALLADA

ESCALA: 1 : 2.000

RUEDA Y VEGA ARQUITECTOS
www.ruedavega.com

paisaje transversal
www.paisajetransversal.com

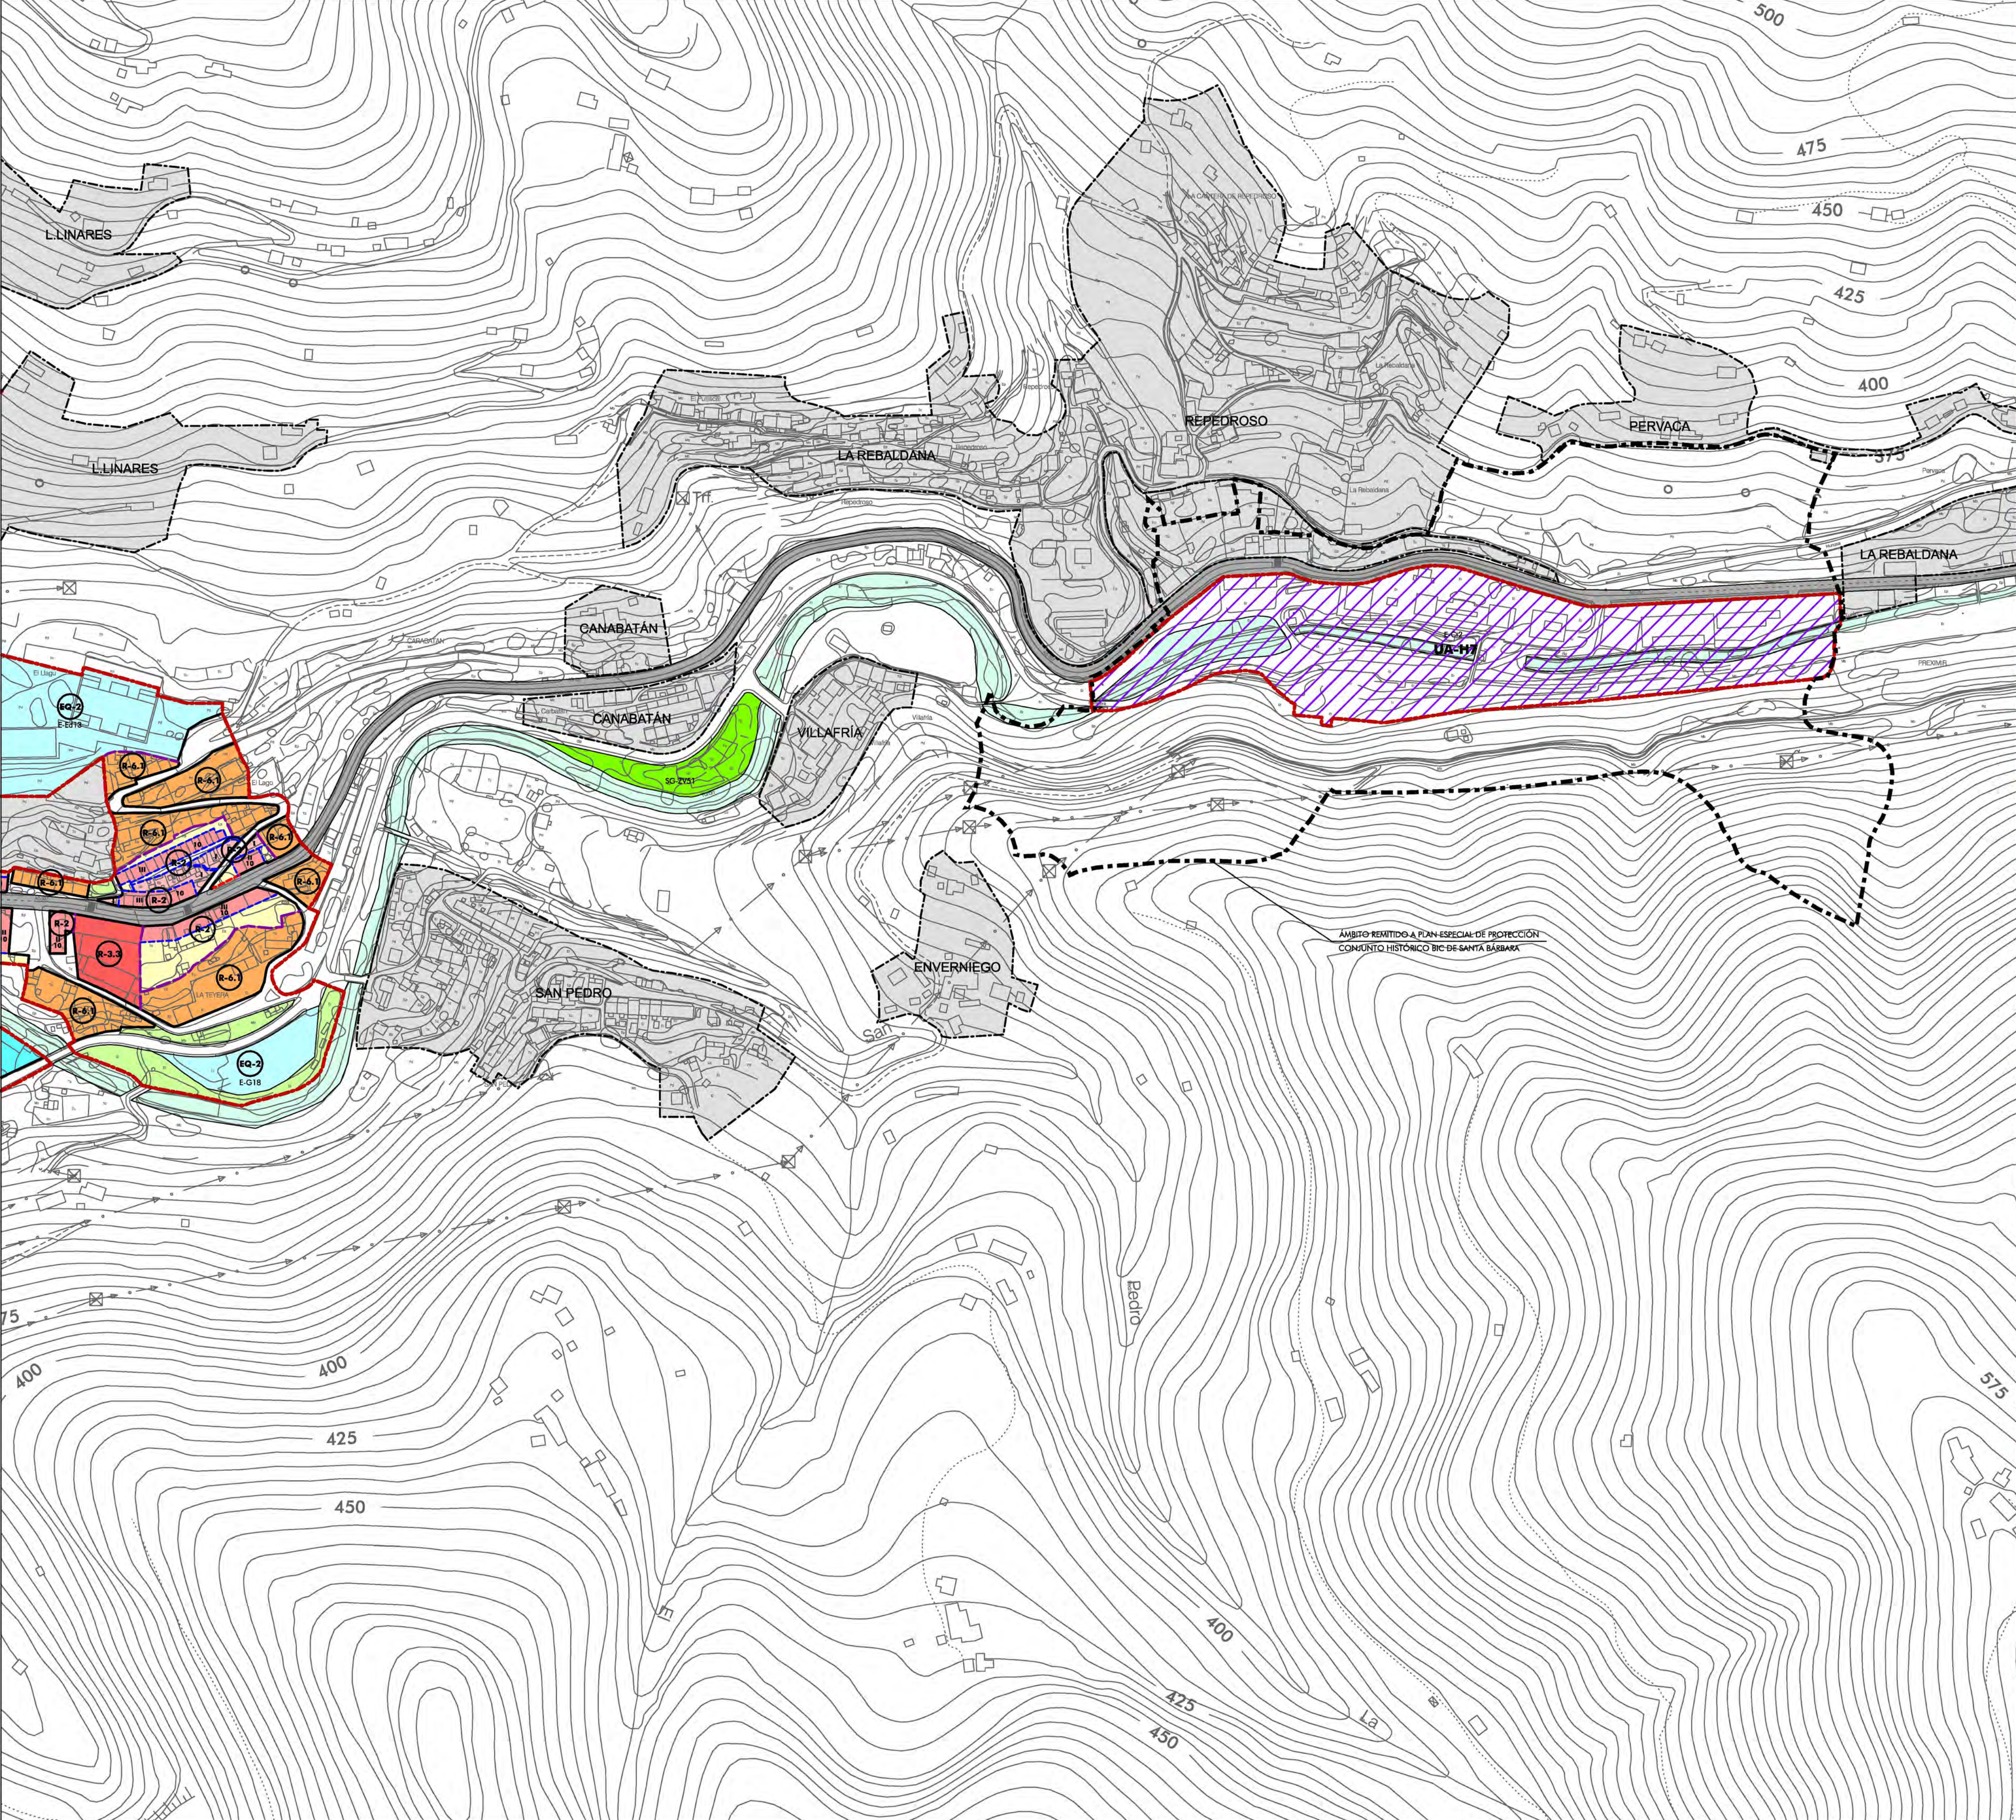ENERO 2025




LÍMITES Y ALINEACIONES	
	LÍMITE DE SUELO URBANO
	LÍMITE DE ÁMBITO DE ACTUACIÓN EN SUNC
	LÍMITE DE UNIDAD DE NORMALIZACIÓN EN SUC
	LÍMITE DE ÁREA DE INTERÉS
	LÍMITE DE NÚCLEO RURAL EN SNU
	LÍMITE DE NORMA ZONAL
	ALINEACIÓN EXISTENTE
	ALINEACIÓN NUEVA
	ORDENACIÓN DE VOLUMENES
	FONDO EDIFICABLE
	ALTURA EDIFICABLE EN Nº DE PLANTAS

ZONAS DE ORDENACIÓN EN SUELO URBANO		
	RESIDENCIAL TRADICIONAL	En conjuntos agrupados tradicionales En Áreas Urbanas de Interés
	RESIDENCIAL COMPACTO	Altura máxima: 2 o más plantas
	RESIDENCIAL COMPACTO	Altura máxima: 1 planta
	RESIDENCIAL EN CONJUNTOS DE BLOQUES INTEGRADOS - Grado	
	Con espacio libre de uso general	Con espacio libre de uso privativo
	Conjuntos insertos en tejido compacto	Conjunto Vega de Santullano
	RESIDENCIAL EN BLOQUE AISLADO	
	RESIDENCIAL CONJUNTOS UNIFAMILIARES	Poblado de Bustiello Cuarteles de Sta. Bárbara Casas de la Cuadrilla
	RESIDENCIAL UNIFAMILIAR INTENSIVA	
	RESIDENCIAL UNIFAMILIAR EXTENSIVA	
	RESIDENCIAL SINGULAR	Mantenimiento de edificación Nueva edificación
	TERCIARIO - Grado	
	INDUSTRIAL - Grado	
	ESPACIO LIBRE PRIVADO	

ZONAS DOTACIONALES PÚBLICAS					
SISTEMAS GENERALES					
SG-E1 / SG-2V	ESPACIOS LIBRES Y ZONAS VERDES				
	SENDAS PEATONALES - VÍAS VERDES		DOMINIO PÚBLICO HIDRÁULICO DE CAUCE		
SG-E* n°	EQUIPAMIENTOS				
	INFRAESTRUCTURAS - RED VIARIA				
	INFRAESTRUCTURAS - RED FERROVIARIA				
SG-SU* n°	INFRAESTRUCTURAS - INSTALACIONES Y SERVICIOS				
SG-E-Tr n°	APARCAMIENTO				
SISTEMAS LOCALES					
	ESPACIOS LIBRES Y ZONAS VERDES	E-Tr n°	APARCAMIENTO		
E* n°	EQUIPAMIENTOS				
	INFRAESTRUCTURAS - INSTALACIONES Y SERVICIOS				
* CÓDIGO EQUIPAMIENTOS		* CÓDIGO SERVICIOS URBANOS			
E-Ed	EQUIPAMIENTO EDUCATIVO	E-Sa	EQUIPAMIENTO SANITARIO	SUA	ABASTECIMIENTO DE AGUA
E-Ci	EQUIPAMIENTO CULTURAL	E-Soc	EQUIPAMIENTO SOCIAL	SUS	SANEAMIENTO
E-F	EQUIPAMIENTO FUNERARIO	E-R	EQUIPAMIENTO RESIDENCIAL	SUE	ENERGÍA ELÉCTRICA
E-Am	ADMINISTRATIVOS	E-X	OTROS EQUIPAMIENTOS	SU-G	ALMACENAMIENTO Y CONDUCCIÓN DE GAS
E-Sp	EQUIPAMIENTO DEPORTIVO	E-G	EQUIPAMIENTOS SIN USO ASIGNADO		
E-Rg	EQUIPAMIENTO RELIGIOSO	E-Tr	EQUIPAMIENTO DE TRANSPORTE		

OTROS ÁMBITOS		
NÚCLEO RURAL EN SNU		
ÁMBITOS EN SUNC ORDENADOS POR EL PTE-HUNOSA		
SUELO URBANO NO CONSOLIDADO		
	UNIDADES DE ACTUACIÓN	UNIDADES DE ACTUACIÓN DEL PTE-HUNOSA
	ACTUACIONES DOTACIONALES	
SUELO URBANO CONSOLIDADO		
	UNIDADES DE NORMALIZACIÓN	

ACTUACIONES SINGULARES	
	NUEVOS ENLACES EN EL VIARIO
	SOTERRAMIENTO A-66

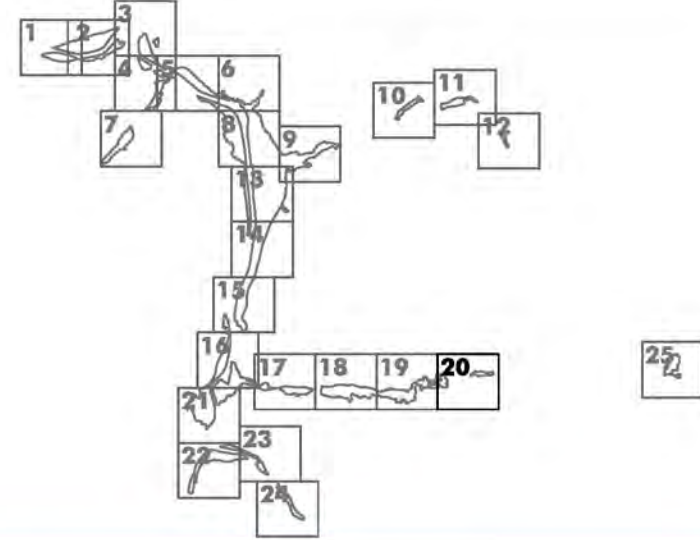

Ayuntamiento de Mieres
PLAN GENERAL DE ORDENACIÓN
DOCUMENTO DE APROBACIÓN INICIAL

PLANOS DE ORDENACIÓN

TURÓN

PLANO Nº

ORDENACIÓN DETALLADA

ESCALA: 1 : 2.000

ESCALA: 1 : 2.000

ESCALA: 1 : 2.000

ESCALA: 1 : 2.000

ESCALA: 1 : 2.000

ESCALA: 1 : 2.000

ESCALA: 1 : 2.000


ESCALA: 1 : 2.000

ESCALA: 1 : 2.000

RUEDA Y VEGA ARQUITECTOS
www.ruedavega.com

paisaje transversal
www.paisajetransversal.com

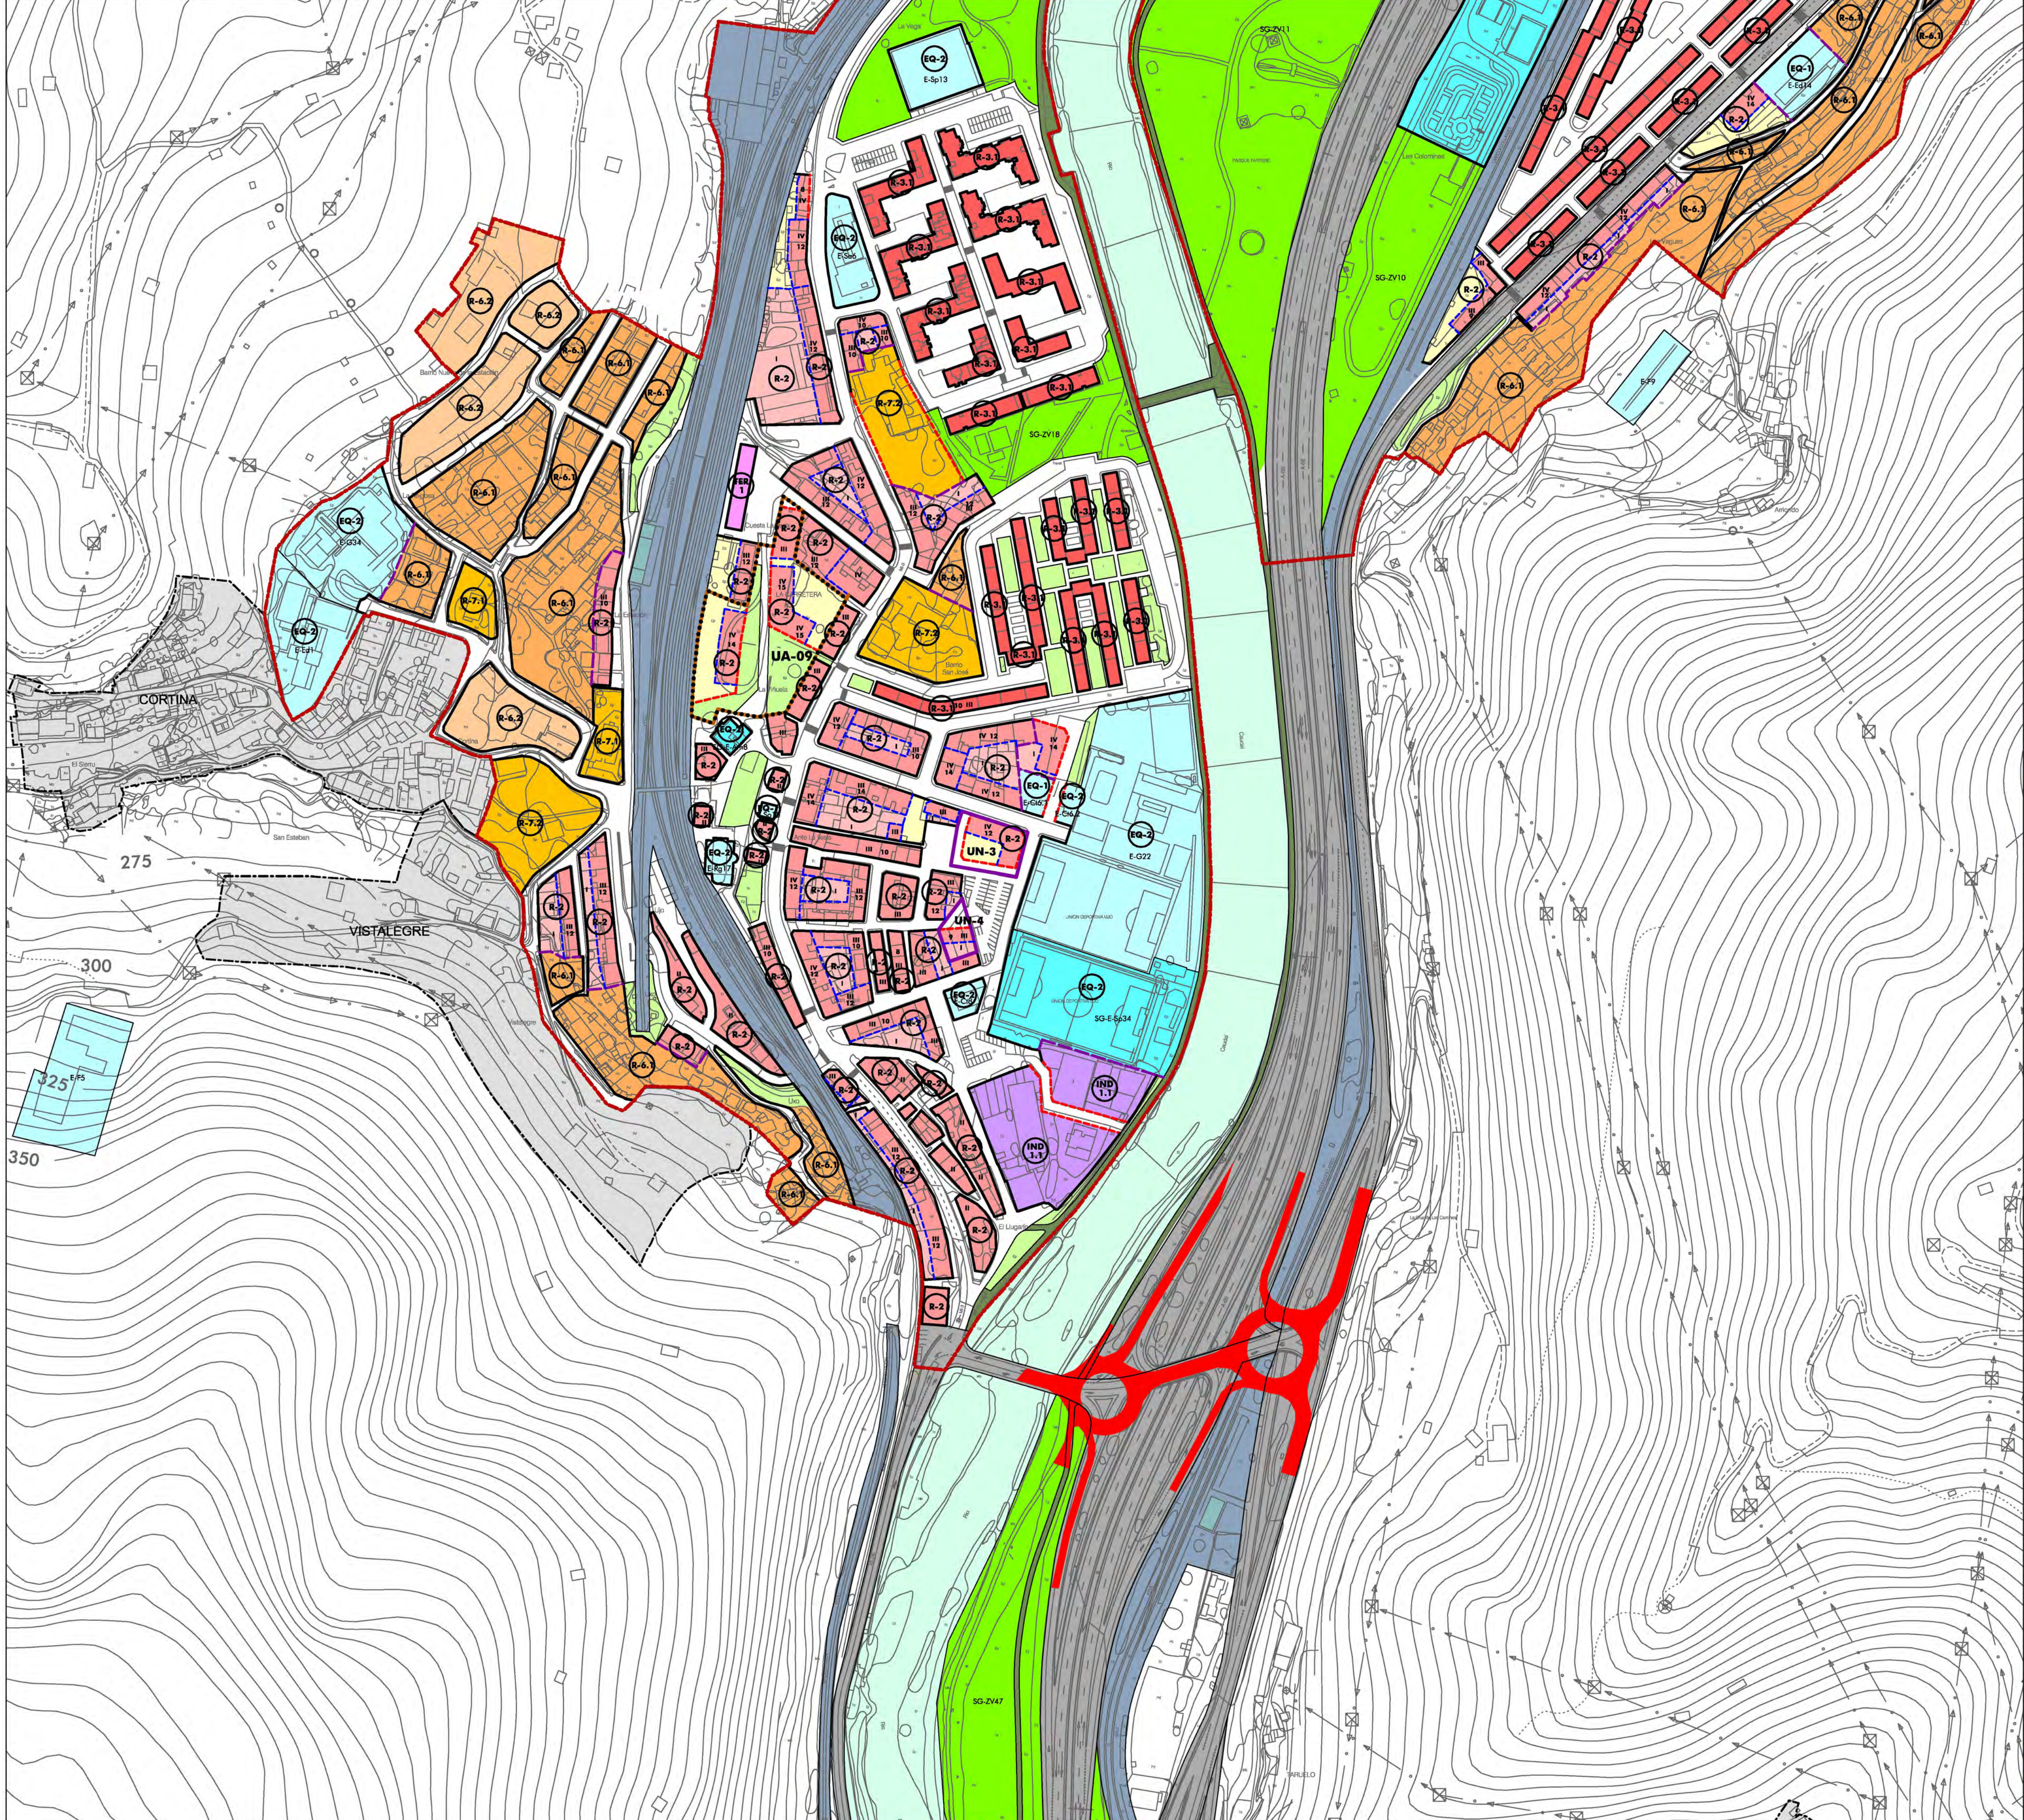ENERO 2025




LÍMITES Y ALINEACIONES	
	LÍMITE DE SUELO URBANO
	LÍMITE DE ÁMBITO DE ACTUACIÓN EN SUNC
	LÍMITE DE UNIDAD DE NORMALIZACIÓN EN SUC
	LÍMITE DE ÁREA DE INTERÉS
	LÍMITE DE NÚCLEO RURAL EN SNU
	LÍMITE DE NORMA ZONAL
	ALINEACIÓN EXISTENTE
	ALINEACIÓN NUEVA
	ORDENACIÓN DE VOLUMENES
14	FONDO EDIFICABLE
VI	ALTURA EDIFICABLE EN Nº DE PLANTAS

ZONAS DE ORDENACIÓN EN SUELO URBANO		
	RESIDENCIAL TRADICIONAL	
	En conjuntos agrupados tradicionales	En Áreas Urbanas de Interés
	RESIDENCIAL COMPACTO	Altura máxima: 2 o más plantas
	RESIDENCIAL COMPACTO	Altura máxima: 1 planta
	RESIDENCIAL EN CONJUNTOS DE BLOQUES INTEGRADOS - Grado	
	Con espacio libre de uso general	Con espacio libre de uso privativo
	Conjuntos insertos en tejido compacto	Conjunto Vega de Santullano
	RESIDENCIAL EN BLOQUE AISLADO	
	RESIDENCIAL CONJUNTOS UNIFAMILIARES	
	Poblado de Bustiello	Cuarteles de Sta. Bárbara Casas de la Cuadrilla
	RESIDENCIAL UNIFAMILIAR INTENSIVA	
	RESIDENCIAL UNIFAMILIAR EXTENSIVA	
	RESIDENCIAL SINGULAR	Mantenimiento de edificación Nueva edificación
	TERCIARIO - Grado	
	INDUSTRIAL - Grado	
	ESPACIO LIBRE PRIVADO	

ZONAS DOTACIONALES PÚBLICAS	
SISTEMAS GENERALES	
	ESPACIOS LIBRES Y ZONAS VERDES
	SENDAS PEATONALES - VÍAS VERDES
	DOMINIO PÚBLICO HIDRÁULICO DE CAUCE
	EQUIPAMIENTOS
	INFRAESTRUCTURAS - RED VIARIA
	INFRAESTRUCTURAS - RED FERROVIARIA
	INFRAESTRUCTURAS - INSTALACIONES Y SERVICIOS
	APARCAMIENTO
SISTEMAS LOCALES	
	ESPACIOS LIBRES Y ZONAS VERDES
	EQUIPAMIENTOS
	INFRAESTRUCTURAS - INSTALACIONES Y SERVICIOS
* CÓDIGO EQUIPAMIENTOS	
E-Ed	EQUIPAMIENTO EDUCATIVO
E-Ci	EQUIPAMIENTO CULTURAL
E-F	EQUIPAMIENTO FUNERARIO
E-Am	ADMINISTRATIVOS
E-Sp	EQUIPAMIENTO DEPORTIVO
E-Rg	EQUIPAMIENTO RELIGIOSO
E-Sa	EQUIPAMIENTO SANITARIO
E-Sb	EQUIPAMIENTO SOCIAL
E-R	EQUIPAMIENTO RESIDENCIAL
E-X	OTROS EQUIPAMIENTOS
E-G	EQUIPAMIENTOS SIN USO ASIGNADO
E-Tr	EQUIPAMIENTO DE TRANSPORTE
* CÓDIGO SERVICIOS URBANOS	
SU-A	ABASTECIMIENTO DE AGUA
SU-S	SANEAMIENTO
SU-E	ENERGÍA ELÉCTRICA
SU-G	ALMACENAMIENTO Y CONDUCCIÓN DE GAS

OTROS ÁMBITOS	
	NÚCLEO RURAL EN SNU
	ÁMBITOS EN SUNC ORDENADOS POR EL PTE-HUNOSA
SUELO URBANO NO CONSOLIDADO	
	UNIDADES DE ACTUACIÓN
	ACTUACIONES DOTACIONALES
SUELO URBANO CONSOLIDADO	
	UNIDADES DE NORMALIZACIÓN

ACTUACIONES SINGULARES	
	NUEVOS ENLACES EN EL VIARIO
	SOTERRAMIENTO A-66

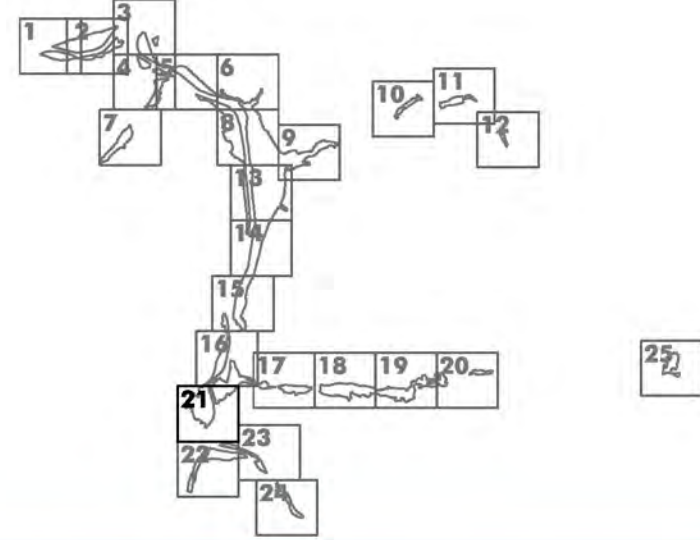



Ayuntamiento de Mieres

PLAN GENERAL DE ORDENACIÓN

DOCUMENTO DE APROBACIÓN INICIAL

PLANOS DE ORDENACIÓN

UXO - FIGAREDO

ORDENACIÓN DETALLADA

ESCALA:
1 : 2.000


PLANO Nº

PO-05.21

RUEDA Y VEGA ARQUITECTOS
www.ruedavega.com

paisaje transversal
www.paisajetransversal.com

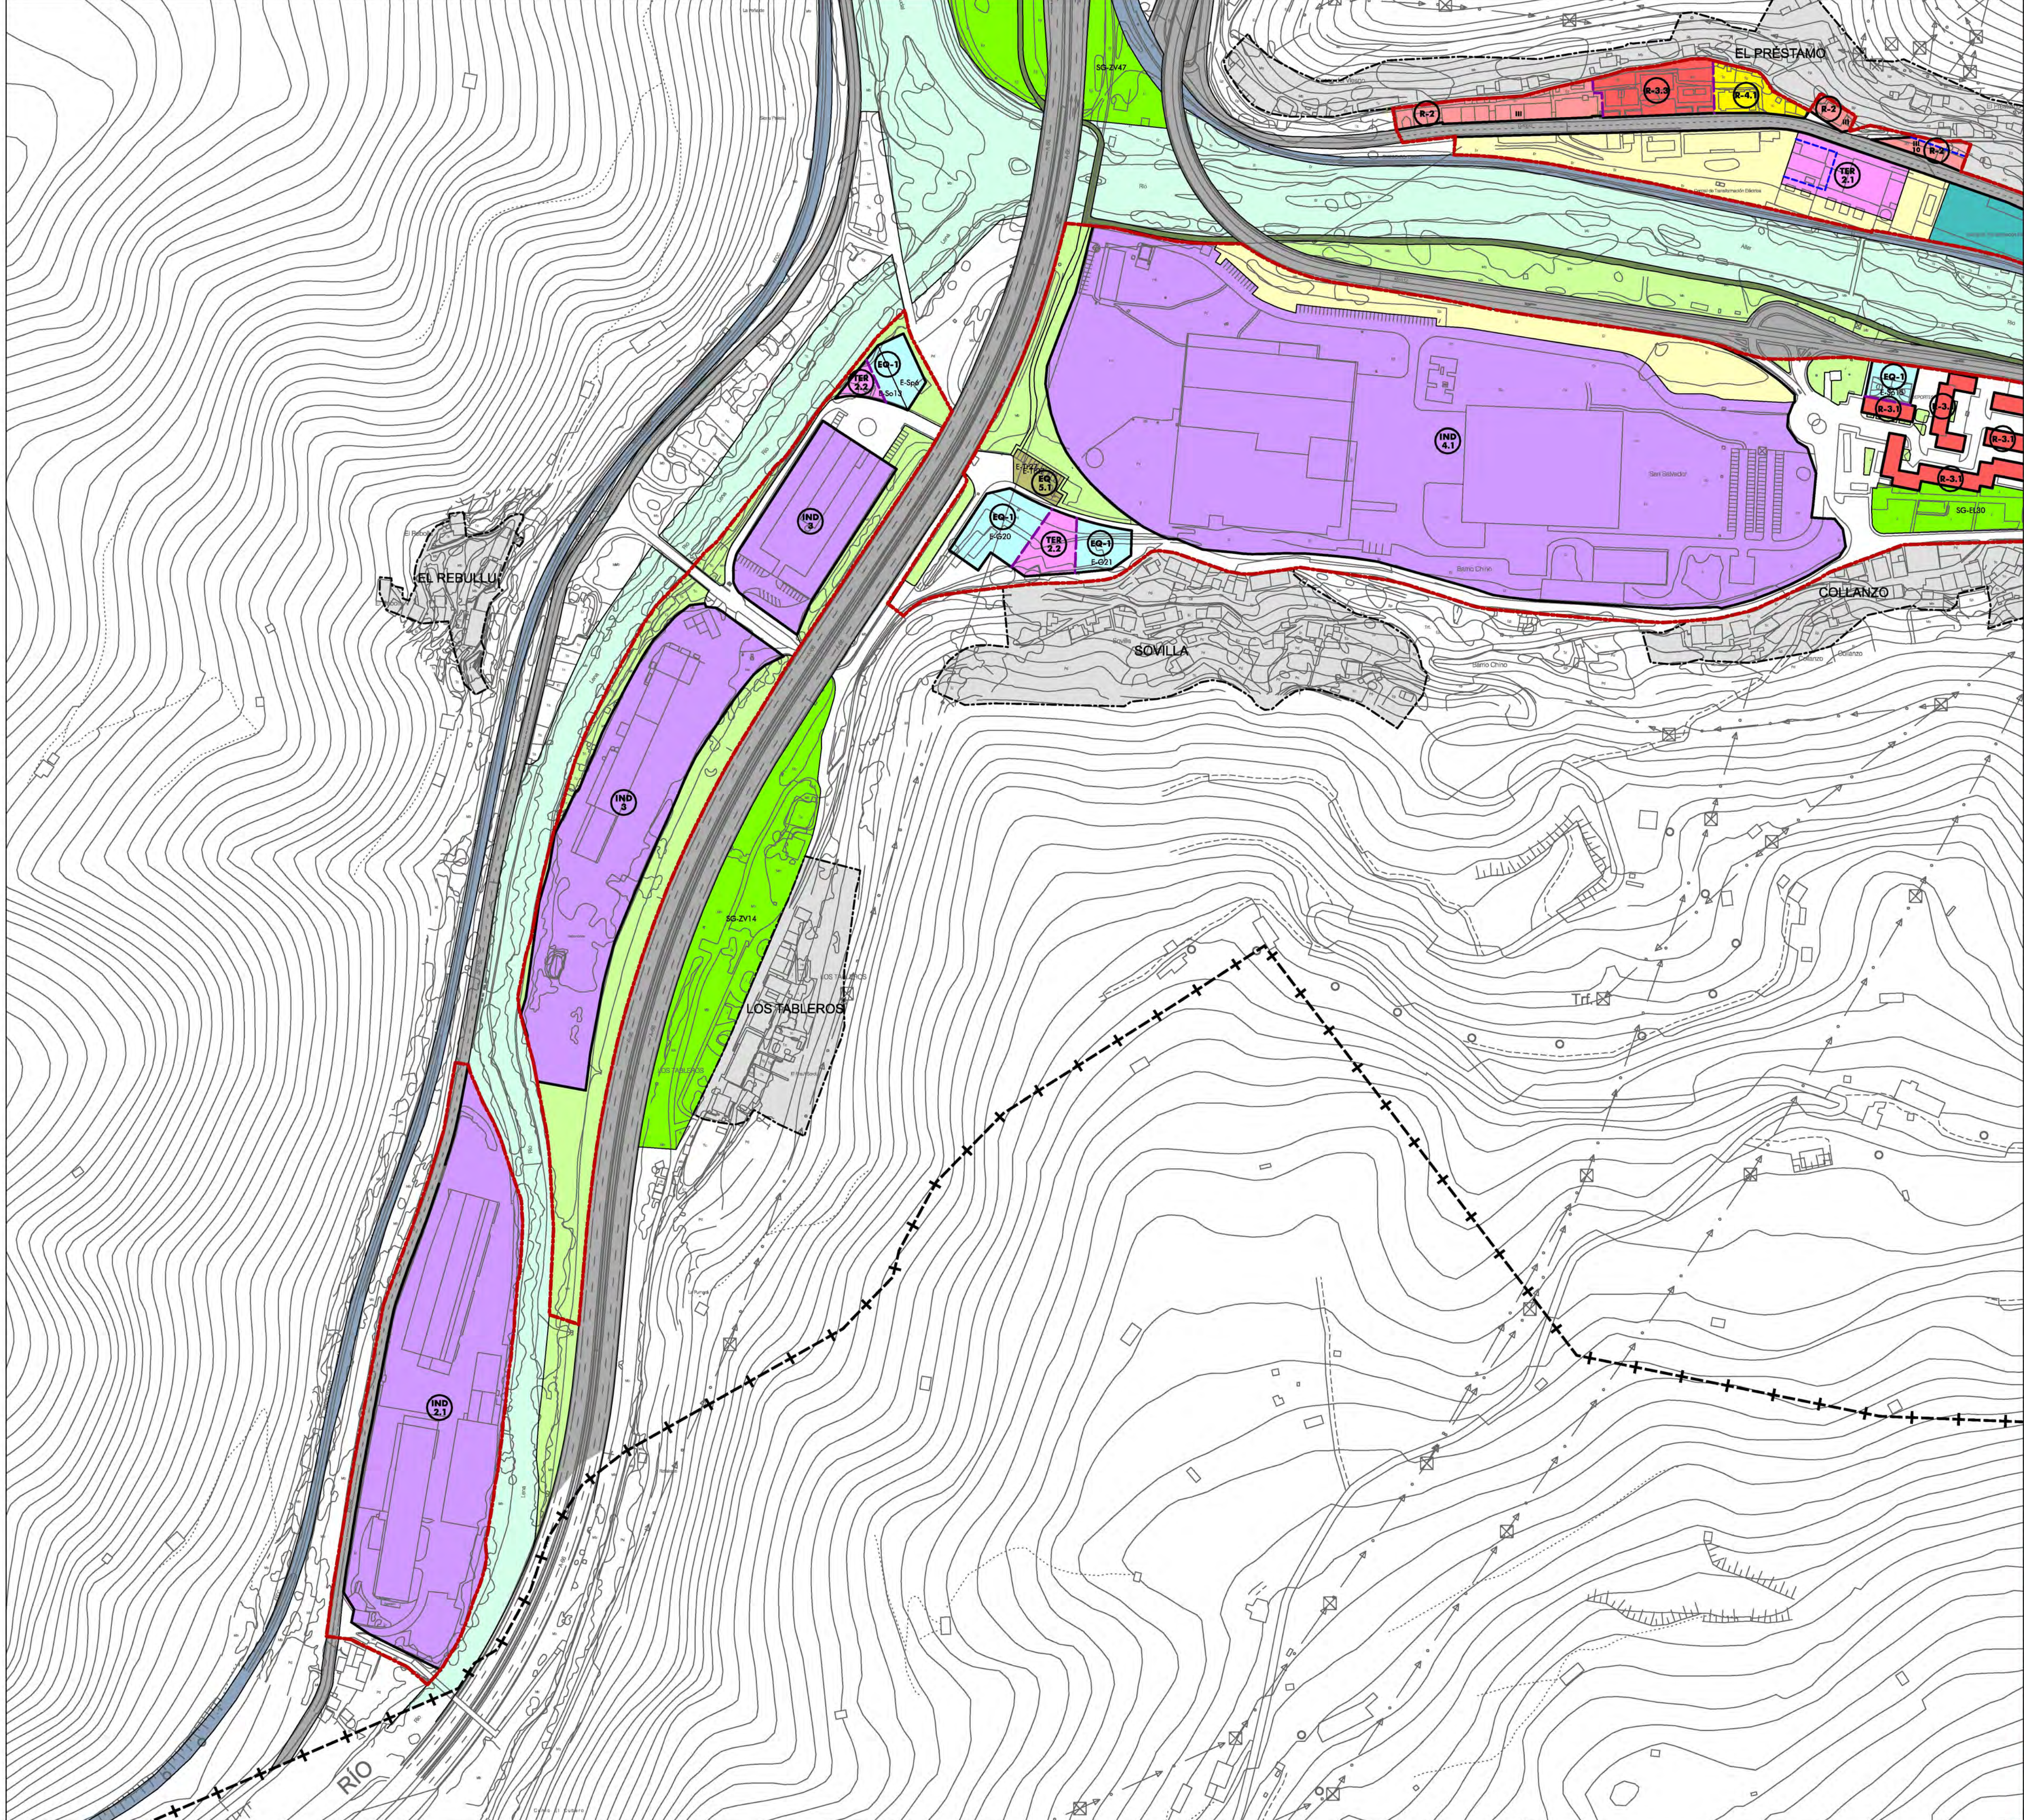ENERO 2025




LÍMITES Y ALINEACIONES	
	LÍMITE DE SUELO URBANO
	LÍMITE DE ÁMBITO DE ACTUACIÓN EN SUNC
	LÍMITE DE UNIDAD DE NORMALIZACIÓN EN SUC
	LÍMITE DE ÁREA DE INTERÉS
	LÍMITE DE NÚCLEO RURAL EN SNU
	LÍMITE DE NORMA ZONAL
	ALINEACIÓN EXISTENTE
	ALINEACIÓN NUEVA
	ORDENACIÓN DE VOLUMENES
14	FONDO EDIFICABLE
VI	ALTURA EDIFICABLE EN Nº DE PLANTAS

ZONAS DE ORDENACIÓN EN SUELO URBANO			
	RESIDENCIAL TRADICIONAL		
	 En conjuntos agrupados tradicionales	 En Áreas Urbanas de Interés	
	RESIDENCIAL COMPACTO	Altura máxima: 2 o más plantas	
	RESIDENCIAL COMPACTO	Altura máxima: 1 planta	
	RESIDENCIAL EN CONJUNTOS DE BLOQUES INTEGRADOS - Grado		
	 Con espacio libre de uso general	 Con espacio libre de uso privativo	
	 Conjuntos insertos en tejido compacto	 Conjunto Vega de Santullano	
	RESIDENCIAL EN BLOQUE AISLADO		
	RESIDENCIAL CONJUNTOS UNIFAMILIARES		
	 Poblado de Bustiello	 Cuarteles de Sta. Bárbara	 Casas de la Cuadrilla
	RESIDENCIAL UNIFAMILIAR INTENSIVA		
	RESIDENCIAL UNIFAMILIAR EXTENSIVA		
	RESIDENCIAL SINGULAR	 Mantenimiento de edificación	 Nueva edificación
	TERCIARIO - Grado		
	INDUSTRIAL - Grado		
	ESPACIO LIBRE PRIVADO		

ZONAS DOTACIONALES PÚBLICAS			
SISTEMAS GENERALES			
SG-EI / SG-ZV	ESPACIOS LIBRES Y ZONAS VERDES		
	SENDAS PEATONALES - VÍAS VERDES		DOMINIO PÚBLICO HIDRÁULICO DE CAUCE
SG-E* n°	EQUIPAMIENTOS		
	INFRAESTRUCTURAS - RED VIARIA		
	INFRAESTRUCTURAS - RED FERROVIARIA		
SG-SU* n°	INFRAESTRUCTURAS - INSTALACIONES Y SERVICIOS		
SG-E-Tr n°	APARCAMIENTO		
SISTEMAS LOCALES			
	ESPACIOS LIBRES Y ZONAS VERDES	B-Tr n°	APARCAMIENTO
E* n°	EQUIPAMIENTOS		
	INFRAESTRUCTURAS - INSTALACIONES Y SERVICIOS		
* CÓDIGO EQUIPAMIENTOS		* CÓDIGO SERVICIOS URBANOS	
E-Ed	EQUIPAMIENTO EDUCATIVO	E-Sa	EQUIPAMIENTO SANITARIO
E-Ci	EQUIPAMIENTO CULTURAL	E-Sb	EQUIPAMIENTO SOCIAL
E-F	EQUIPAMIENTO FUNERARIO	E-R	EQUIPAMIENTO RESIDENCIAL
E-Am	ADMINISTRATIVOS	E-X	OTROS EQUIPAMIENTOS
E-Sp	EQUIPAMIENTO DEPORTIVO	E-G	EQUIPAMIENTOS SIN USO ASIGNADO
E-Rg	EQUIPAMIENTO RELIGIOSO	E-Tr	EQUIPAMIENTO DE TRANSPORTE
SU-A	ABASTECIMIENTO DE AGUA		
SU-S	SANEAMIENTO		
SU-E	ENERGÍA ELÉCTRICA		
SU-G	ALMACENAMIENTO Y CONDUCCIÓN DE GAS		

OTROS ÁMBITOS	
	NÚCLEO RURAL EN SNU
	ÁMBITOS EN SUNC ORDENADOS POR EL PTE-HUNOSA
SUELO URBANO NO CONSOLIDADO	
UA-nº	UNIDADES DE ACTUACIÓN
AD-nº	ACTUACIONES DOTACIONALES
SUELO URBANO CONSOLIDADO	
UN-nº	UNIDADES DE NORMALIZACIÓN

ACTUACIONES SINGULARES	
	NUEVOS ENLACES EN EL VIARIO
	SOTERRAMIENTO A-66

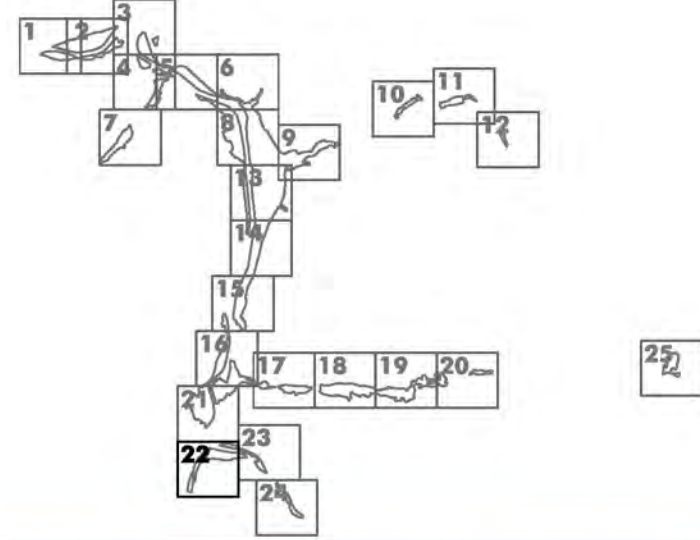



Ayuntamiento de Mieres
PLAN GENERAL DE ORDENACIÓN
DOCUMENTO DE APROBACIÓN INICIAL
PLANOS DE ORDENACIÓN
SANTA CRUZ
PLANO Nº
ORDENACIÓN DETALLADA
ESCALA:
1 : 2.000




RUEDA Y VEGA ARQUITECTOS
www.ruedavega.com



paisaje transversal
www.paisajetransversal.com

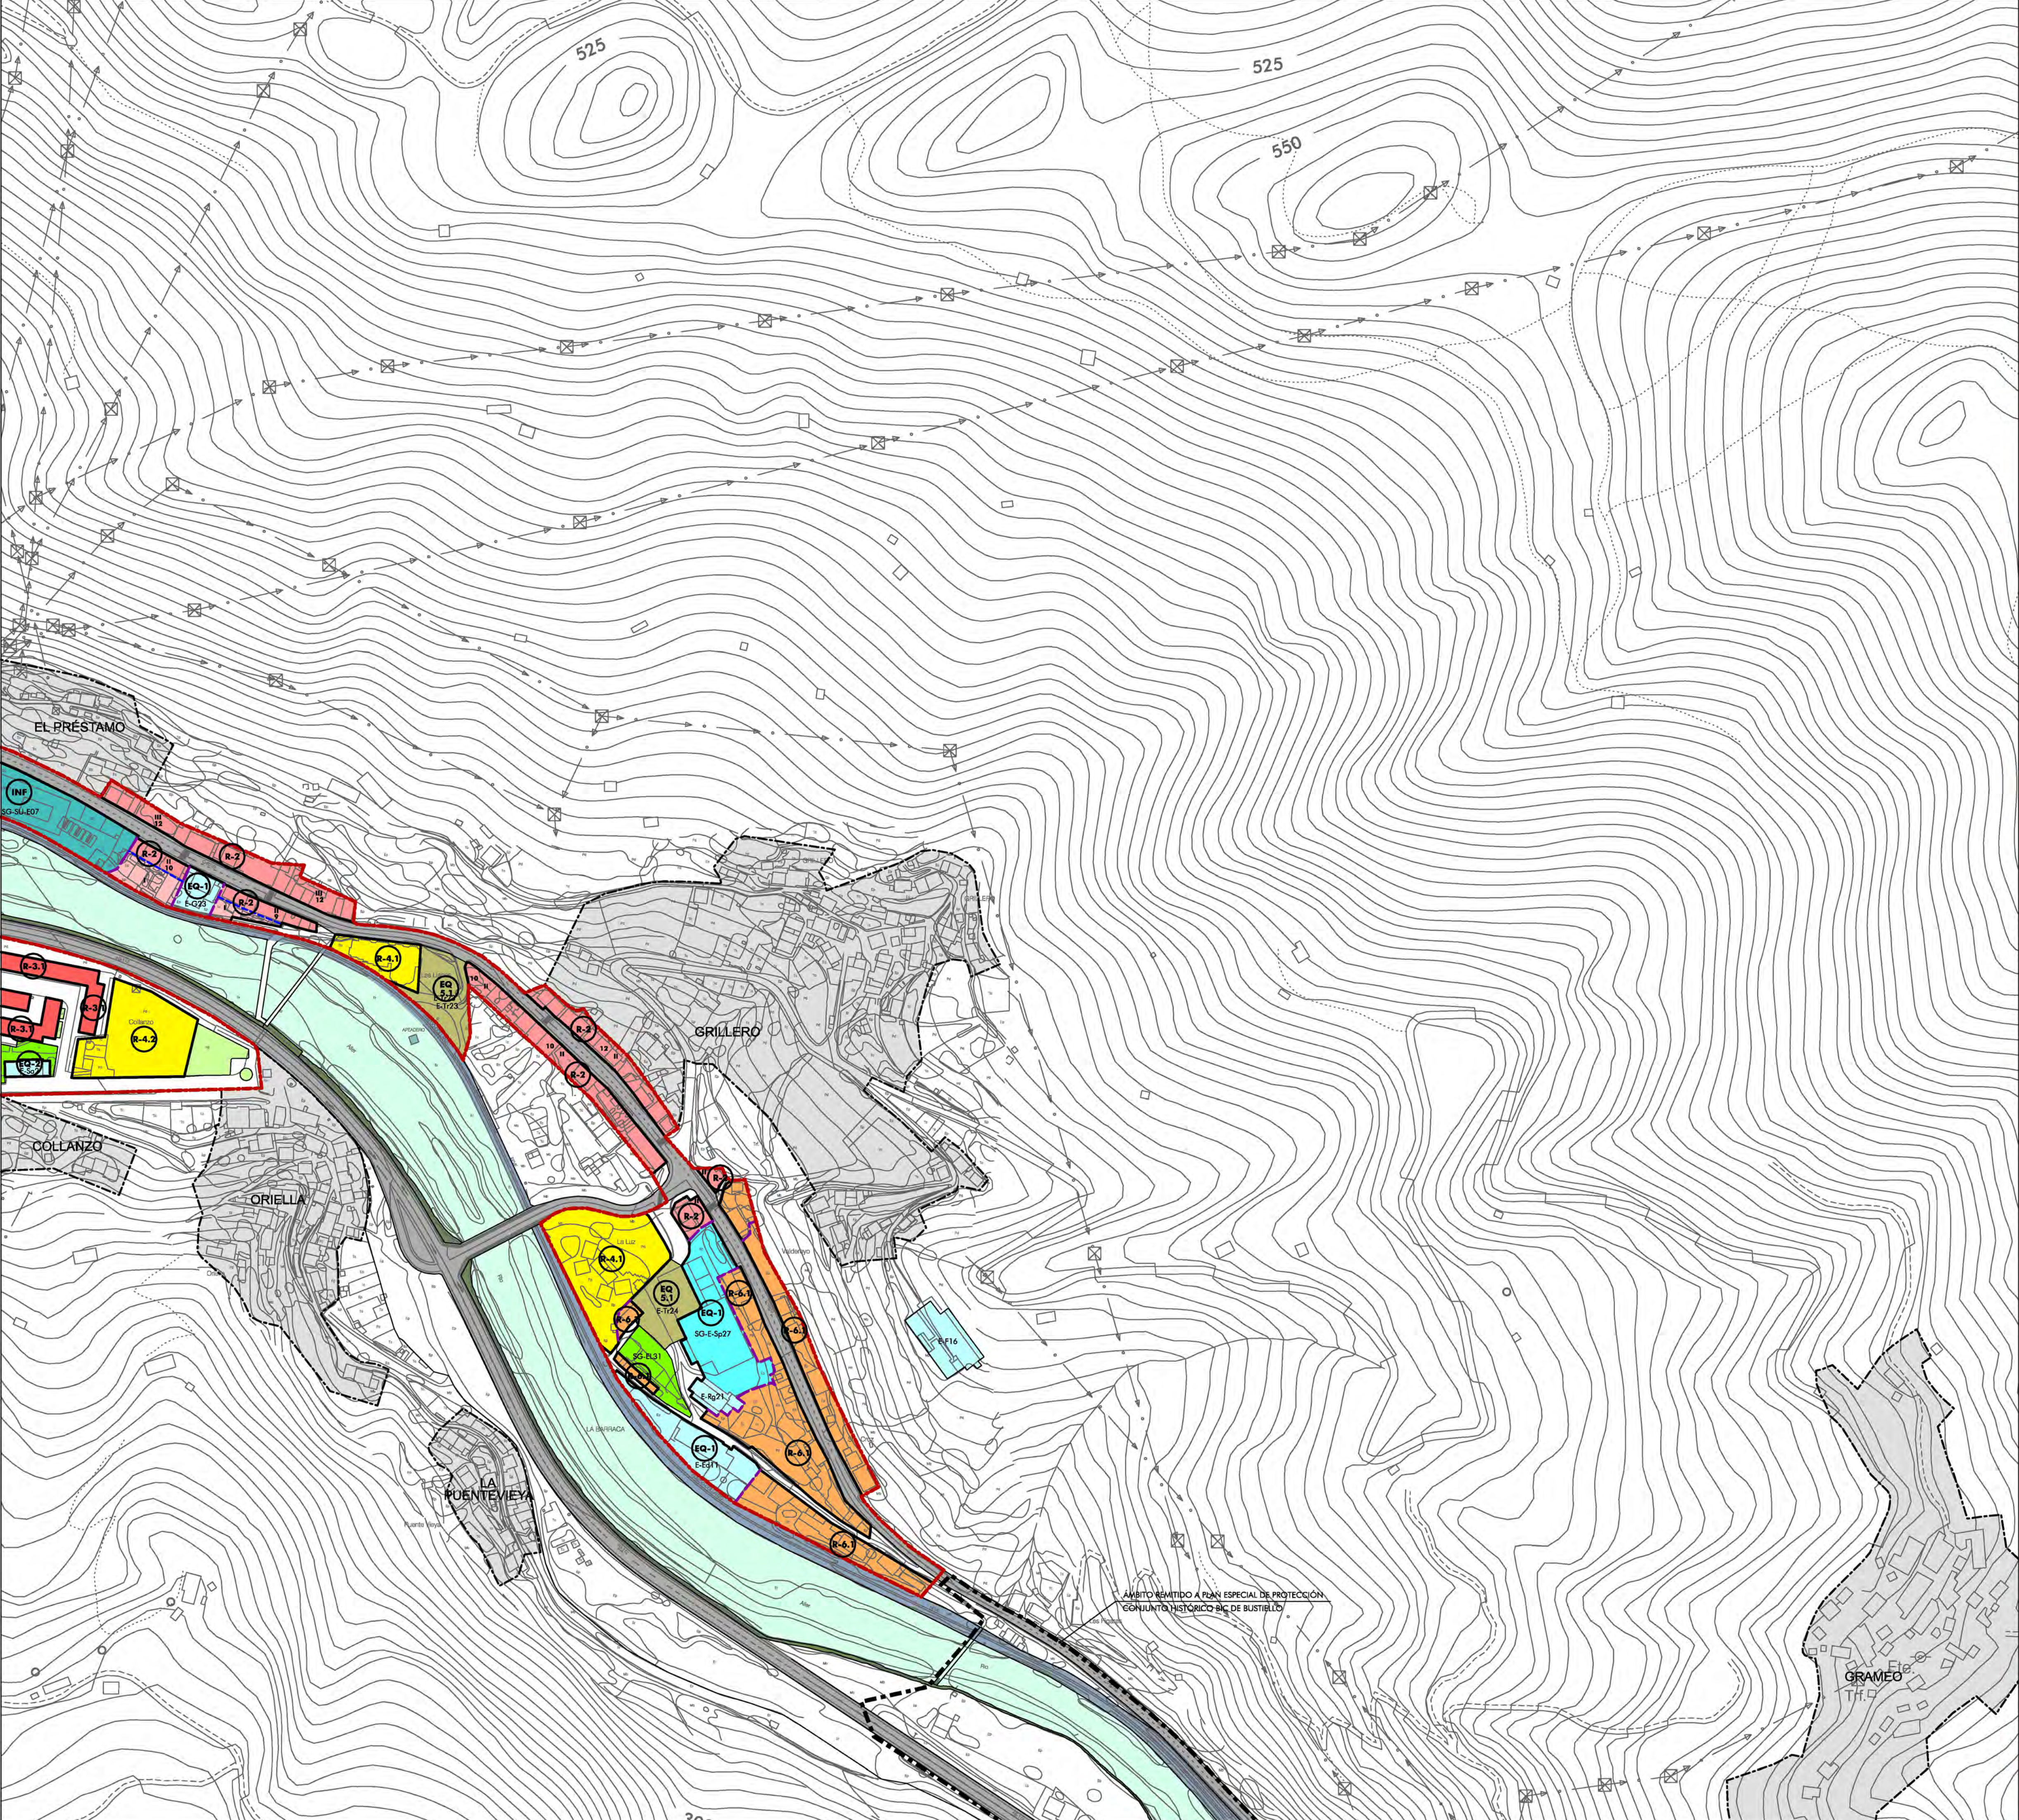ENERO 2025



LÍMITES Y ALINEACIONES	
	LÍMITE DE SUELO URBANO
	LÍMITE DE ÁMBITO DE ACTUACIÓN EN SUNC
	LÍMITE DE UNIDAD DE NORMALIZACIÓN EN SUC
	LÍMITE DE ÁREA DE INTERÉS
	LÍMITE DE NÚCLEO RURAL EN SNU
	LÍMITE DE NORMA ZONAL
	ALINEACIÓN EXISTENTE
	ALINEACIÓN NUEVA
	ORDENACIÓN DE VOLUMENES
14	FONDO EDIFICABLE
VI	ALTURA EDIFICABLE EN Nº DE PLANTAS

ZONAS DE ORDENACIÓN EN SUELO URBANO		
	RESIDENCIAL TRADICIONAL	En conjuntos agrupados tradicionales En Áreas Urbanas de Interés
	RESIDENCIAL COMPACTO	Altura máxima: 2 o más plantas
	RESIDENCIAL COMPACTO	Altura máxima: 1 planta
	RESIDENCIAL EN CONJUNTOS DE BLOQUES INTEGRADOS - Grado	
	Con espacio libre de uso general	Con espacio libre de uso privativo
	Conjuntos insertos en tejido compacto	Conjunto Vega de Santullano
	RESIDENCIAL EN BLOQUE AISLADO	
	RESIDENCIAL CONJUNTOS UNIFAMILIARES	
	Poblado de Bustiello	Cuarteles de Sta. Bárbara Casas de la Cuadrilla
	RESIDENCIAL UNIFAMILIAR INTENSIVA	
	RESIDENCIAL UNIFAMILIAR EXTENSIVA	
	RESIDENCIAL SINGULAR	Mantenimiento de edificación Nueva edificación
	TERCIARIO - Grado	
	INDUSTRIAL - Grado	
	ESPACIO LIBRE PRIVADO	


ZONAS DOTACIONALES PÚBLICAS		
SISTEMAS GENERALES		
	ESPACIOS LIBRES Y ZONAS VERDES	
	SENDAS PEATONALES - VÍAS VERDES	
	DOMINIO PÚBLICO HIDRÁULICO DE CAUCE	
	EQUIPAMIENTOS	
	INFRAESTRUCTURAS - RED VIARIA	
	INFRAESTRUCTURAS - RED FERROVIARIA	
	INFRAESTRUCTURAS - INSTALACIONES Y SERVICIOS	
	APARCAMIENTO	

SISTEMAS LOCALES	
	ESPACIOS LIBRES Y ZONAS VERDES
	EQUIPAMIENTOS
	INFRAESTRUCTURAS - INSTALACIONES Y SERVICIOS

* CÓDIGO EQUIPAMIENTOS		* CÓDIGO SERVICIOS URBANOS	
E-EI	EQUIPAMIENTO EDUCATIVO	E-Sa	EQUIPAMIENTO SANITARIO
E-Ci	EQUIPAMIENTO CULTURAL	E-Soc	EQUIPAMIENTO SOCIAL
E-F	EQUIPAMIENTO FUNERARIO	E-R	EQUIPAMIENTO RESIDENCIAL
E-Am	ADMINISTRATIVOS	E-O	OTROS EQUIPAMIENTOS
E-Sp	EQUIPAMIENTO DEPORTIVO	E-G	EQUIPAMIENTOS SIN USO ASIGNADO
E-Rg	EQUIPAMIENTO RELIGIOSO	E-Tr	EQUIPAMIENTO DE TRANSPORTE
		SUA	ABASTECIMIENTO DE AGUA
		SUS	SANEAMIENTO
		SUE	ENERGÍA ELÉCTRICA
		SUG	ALMACENAMIENTO Y CONDUCCIÓN DE GAS

OTROS ÁMBITOS	
	NÚCLEO RURAL EN SNU
	ÁMBITOS EN SUNC ORDENADOS POR EL PTE-HUNOSA
SUELO URBANO NO CONSOLIDADO	
UA-nº	UNIDADES DE ACTUACIÓN
AD-nº	ACTUACIONES DOTACIONALES
SUELO URBANO CONSOLIDADO	
UN-nº	UNIDADES DE NORMALIZACIÓN

ACTUACIONES SINGULARES	
	NUEVOS ENLACES EN EL VIARIO
	SOTERRAMIENTO A-66

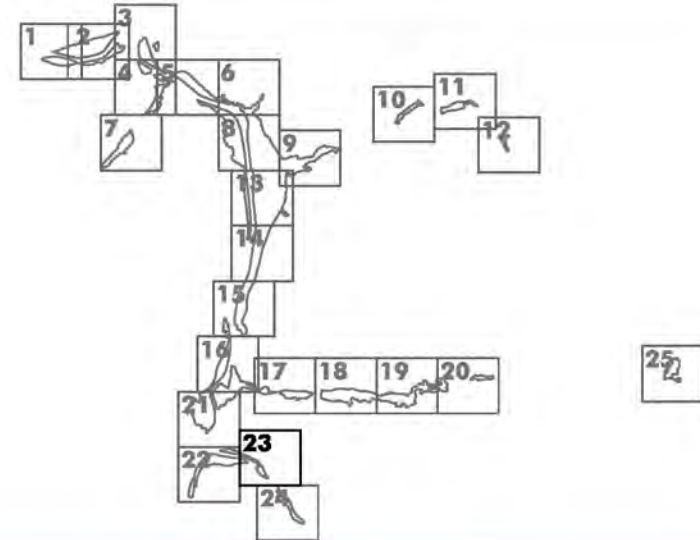

Ayuntamiento de Mieres
PLAN GENERAL DE ORDENACIÓN
DOCUMENTO DE APROBACIÓN INICIAL

PLANOS DE ORDENACIÓN

SANTA CRUZ PLANO Nº


ORDENACIÓN DETALLADA **PO-05.23**

ESCALA: 1 : 2.000

N









rueda y vega **RUEDA Y VEGA ARQUITECTOS** **paisaje transversal**
www.ruedavega.com www.paisajetransversal.com

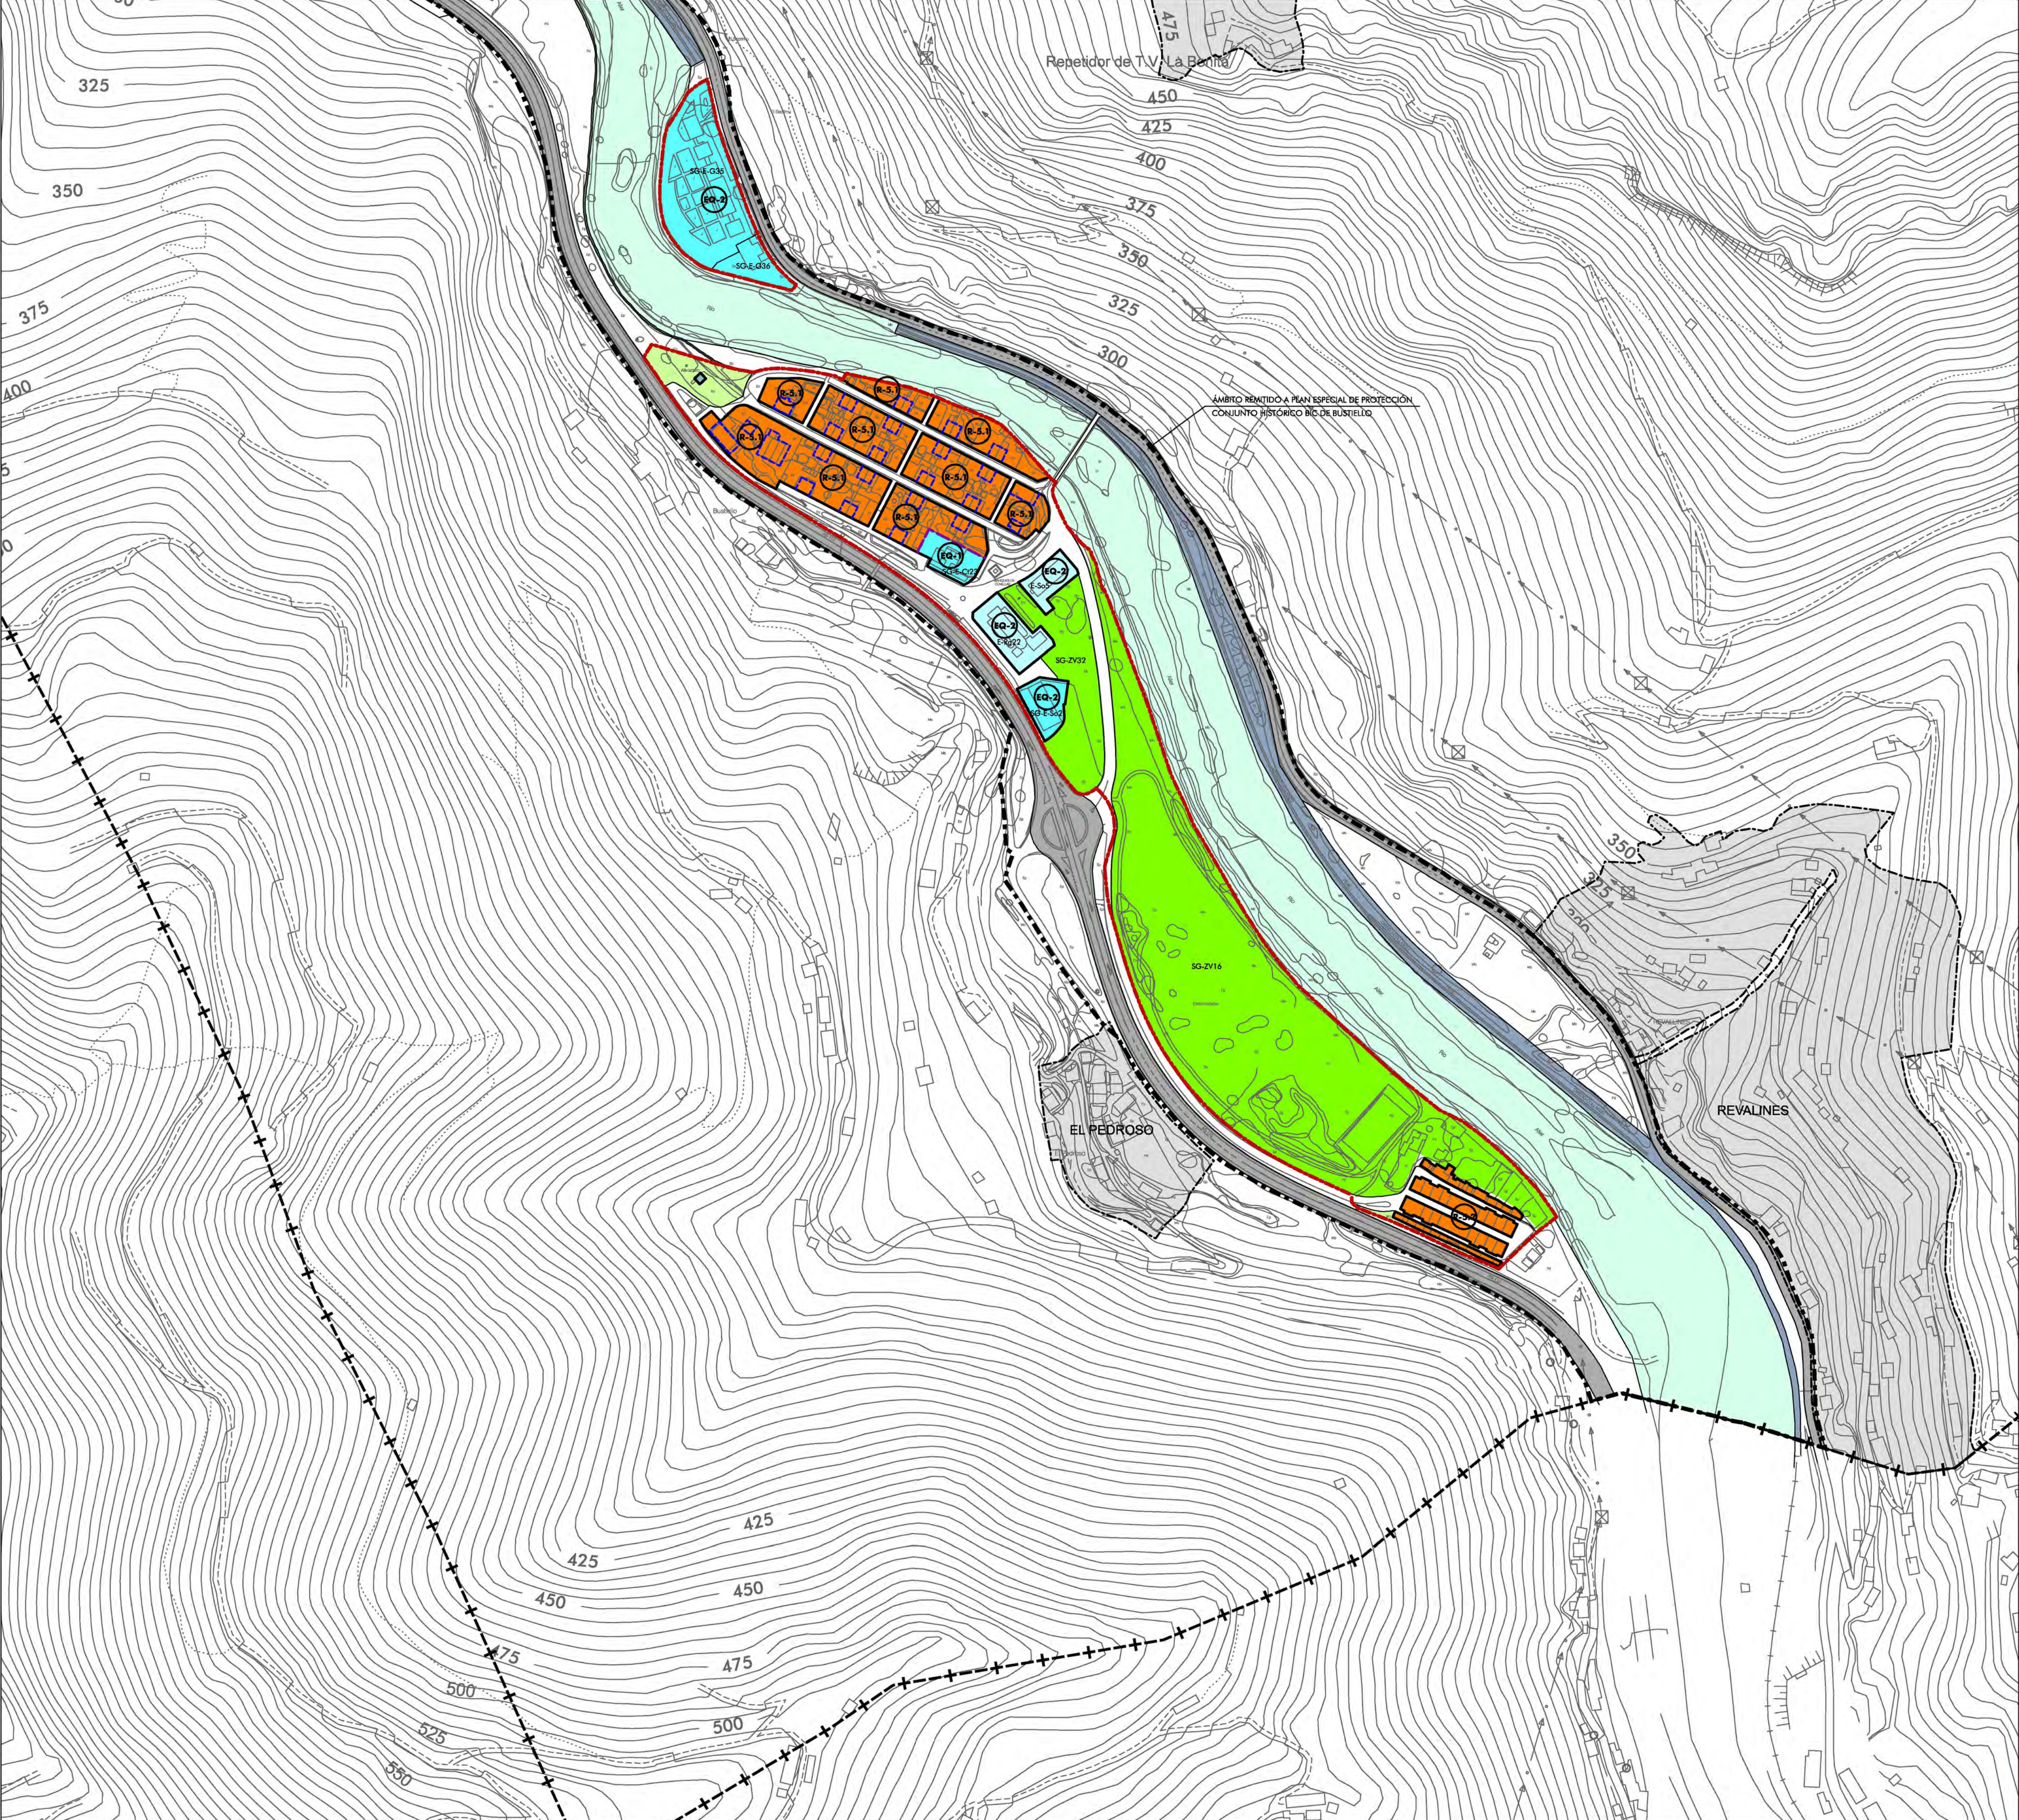ENERO 2025




LÍMITES Y ALINEACIONES	
	LÍMITE DE SUELO URBANO
	LÍMITE DE ÁMBITO DE ACTUACIÓN EN SUNC
	LÍMITE DE UNIDAD DE NORMALIZACIÓN EN SUC
	LÍMITE DE ÁREA DE INTERÉS
	LÍMITE DE NÚCLEO RURAL EN SNU
	LÍMITE DE NORMA ZONAL
	ALINEACIÓN EXISTENTE
	ALINEACIÓN NUEVA
	ORDENACIÓN DE VOLUMENES
	FONDO EDIFICABLE
	ALTURA EDIFICABLE EN Nº DE PLANTAS

ZONAS DE ORDENACIÓN EN SUELO URBANO		
	RESIDENCIAL TRADICIONAL	En conjuntos agrupados tradicionales En Áreas Urbanas de Interés
	RESIDENCIAL COMPACTO	Altura máxima: 2 o más plantas
	RESIDENCIAL COMPACTO	Altura máxima: 1 planta
	RESIDENCIAL EN CONJUNTOS DE BLOQUES INTEGRADOS - Grado	
	Con espacio libre de uso general	Con espacio libre de uso privativo
	Conjuntos insertos en tejido compacto	Conjunto Vega de Santullano
	RESIDENCIAL EN BLOQUE AISLADO	
	RESIDENCIAL CONJUNTOS UNIFAMILIARES	
	Poblado de Bustillo	Cuarteles de Sta. Bárbara Casas de la Cuadrilla
	RESIDENCIAL UNIFAMILIAR INTENSIVA	
	RESIDENCIAL UNIFAMILIAR EXTENSIVA	
	RESIDENCIAL SINGULAR	Mantenimiento de edificación Nueva edificación
	TERCIARIO - Grado	
	INDUSTRIAL - Grado	
	ESPACIO LIBRE PRIVADO	

        
ZONAS DOTACIONALES PÚBLICAS					
SISTEMAS GENERALES					
	ESPACIOS LIBRES Y ZONAS VERDES				
	SENDAS PEATONALES - VÍAS VERDES		DOMINIO PÚBLICO HIDRÁULICO DE CAUCE		
	EQUIPAMIENTOS				
	INFRAESTRUCTURAS - RED VIARIA				
	INFRAESTRUCTURAS - RED FERROVIARIA				
	INFRAESTRUCTURAS - INSTALACIONES Y SERVICIOS				
	APARCAMIENTO				
SISTEMAS LOCALES					
	ESPACIOS LIBRES Y ZONAS VERDES		APARCAMIENTO		
	EQUIPAMIENTOS				
	INFRAESTRUCTURAS - INSTALACIONES Y SERVICIOS				
* CÓDIGO EQUIPAMIENTOS		* CÓDIGO SERVICIOS URBANOS			
E-Ed	EQUIPAMIENTO EDUCATIVO	E-Sa	EQUIPAMIENTO SANITARIO	SUA	ABASTECIMIENTO DE AGUA
E-Ci	EQUIPAMIENTO CULTURAL	E-Ss	EQUIPAMIENTO SOCIAL	SUS	SANEAMIENTO
E-F	EQUIPAMIENTO FUNERARIO	E-R	EQUIPAMIENTO RESIDENCIAL	SUE	ENERGÍA ELÉCTRICA
E-Am	ADMINISTRATIVOS	E-O	OTROS EQUIPAMIENTOS	SUG	ALMACENAMIENTO Y CONDUCCIÓN DE GAS
E-Sp	EQUIPAMIENTO DEPORTIVO	E-G	EQUIPAMIENTOS SIN USO ASIGNADO		
E-Rg	EQUIPAMIENTO RELIGIOSO	E-Tr	EQUIPAMIENTO DE TRANSPORTE		

OTROS ÁMBITOS	
	NÚCLEO RURAL EN SNU
	ÁMBITOS EN SUNC ORDENADOS POR EL PTE-HUNOSA
SUELO URBANO NO CONSOLIDADO	
	UNIDADES DE ACTUACIÓN
	UNIDADES DE ACTUACIÓN DEL PTE-HUNOSA
	ACTUACIONES DOTACIONALES
SUELO URBANO CONSOLIDADO	
	UNIDADES DE NORMALIZACIÓN

ACTUACIONES SINGULARES	
	NUEVOS ENLACES EN EL VIARIO
	SOTERRAMIENTO A-66

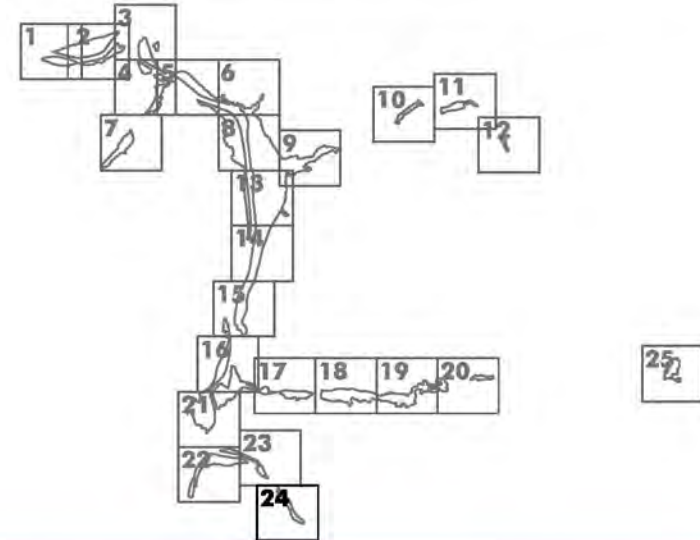

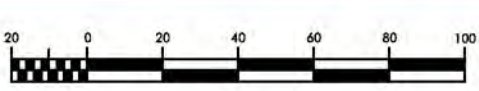

Ayuntamiento de Mieres
PLAN GENERAL DE ORDENACIÓN
DOCUMENTO DE APROBACIÓN INICIAL
PLANOS DE ORDENACIÓN
SANTA CRUZ
PLANO Nº
ORDENACIÓN DETALLADA
ESCALA:
1 : 2.000


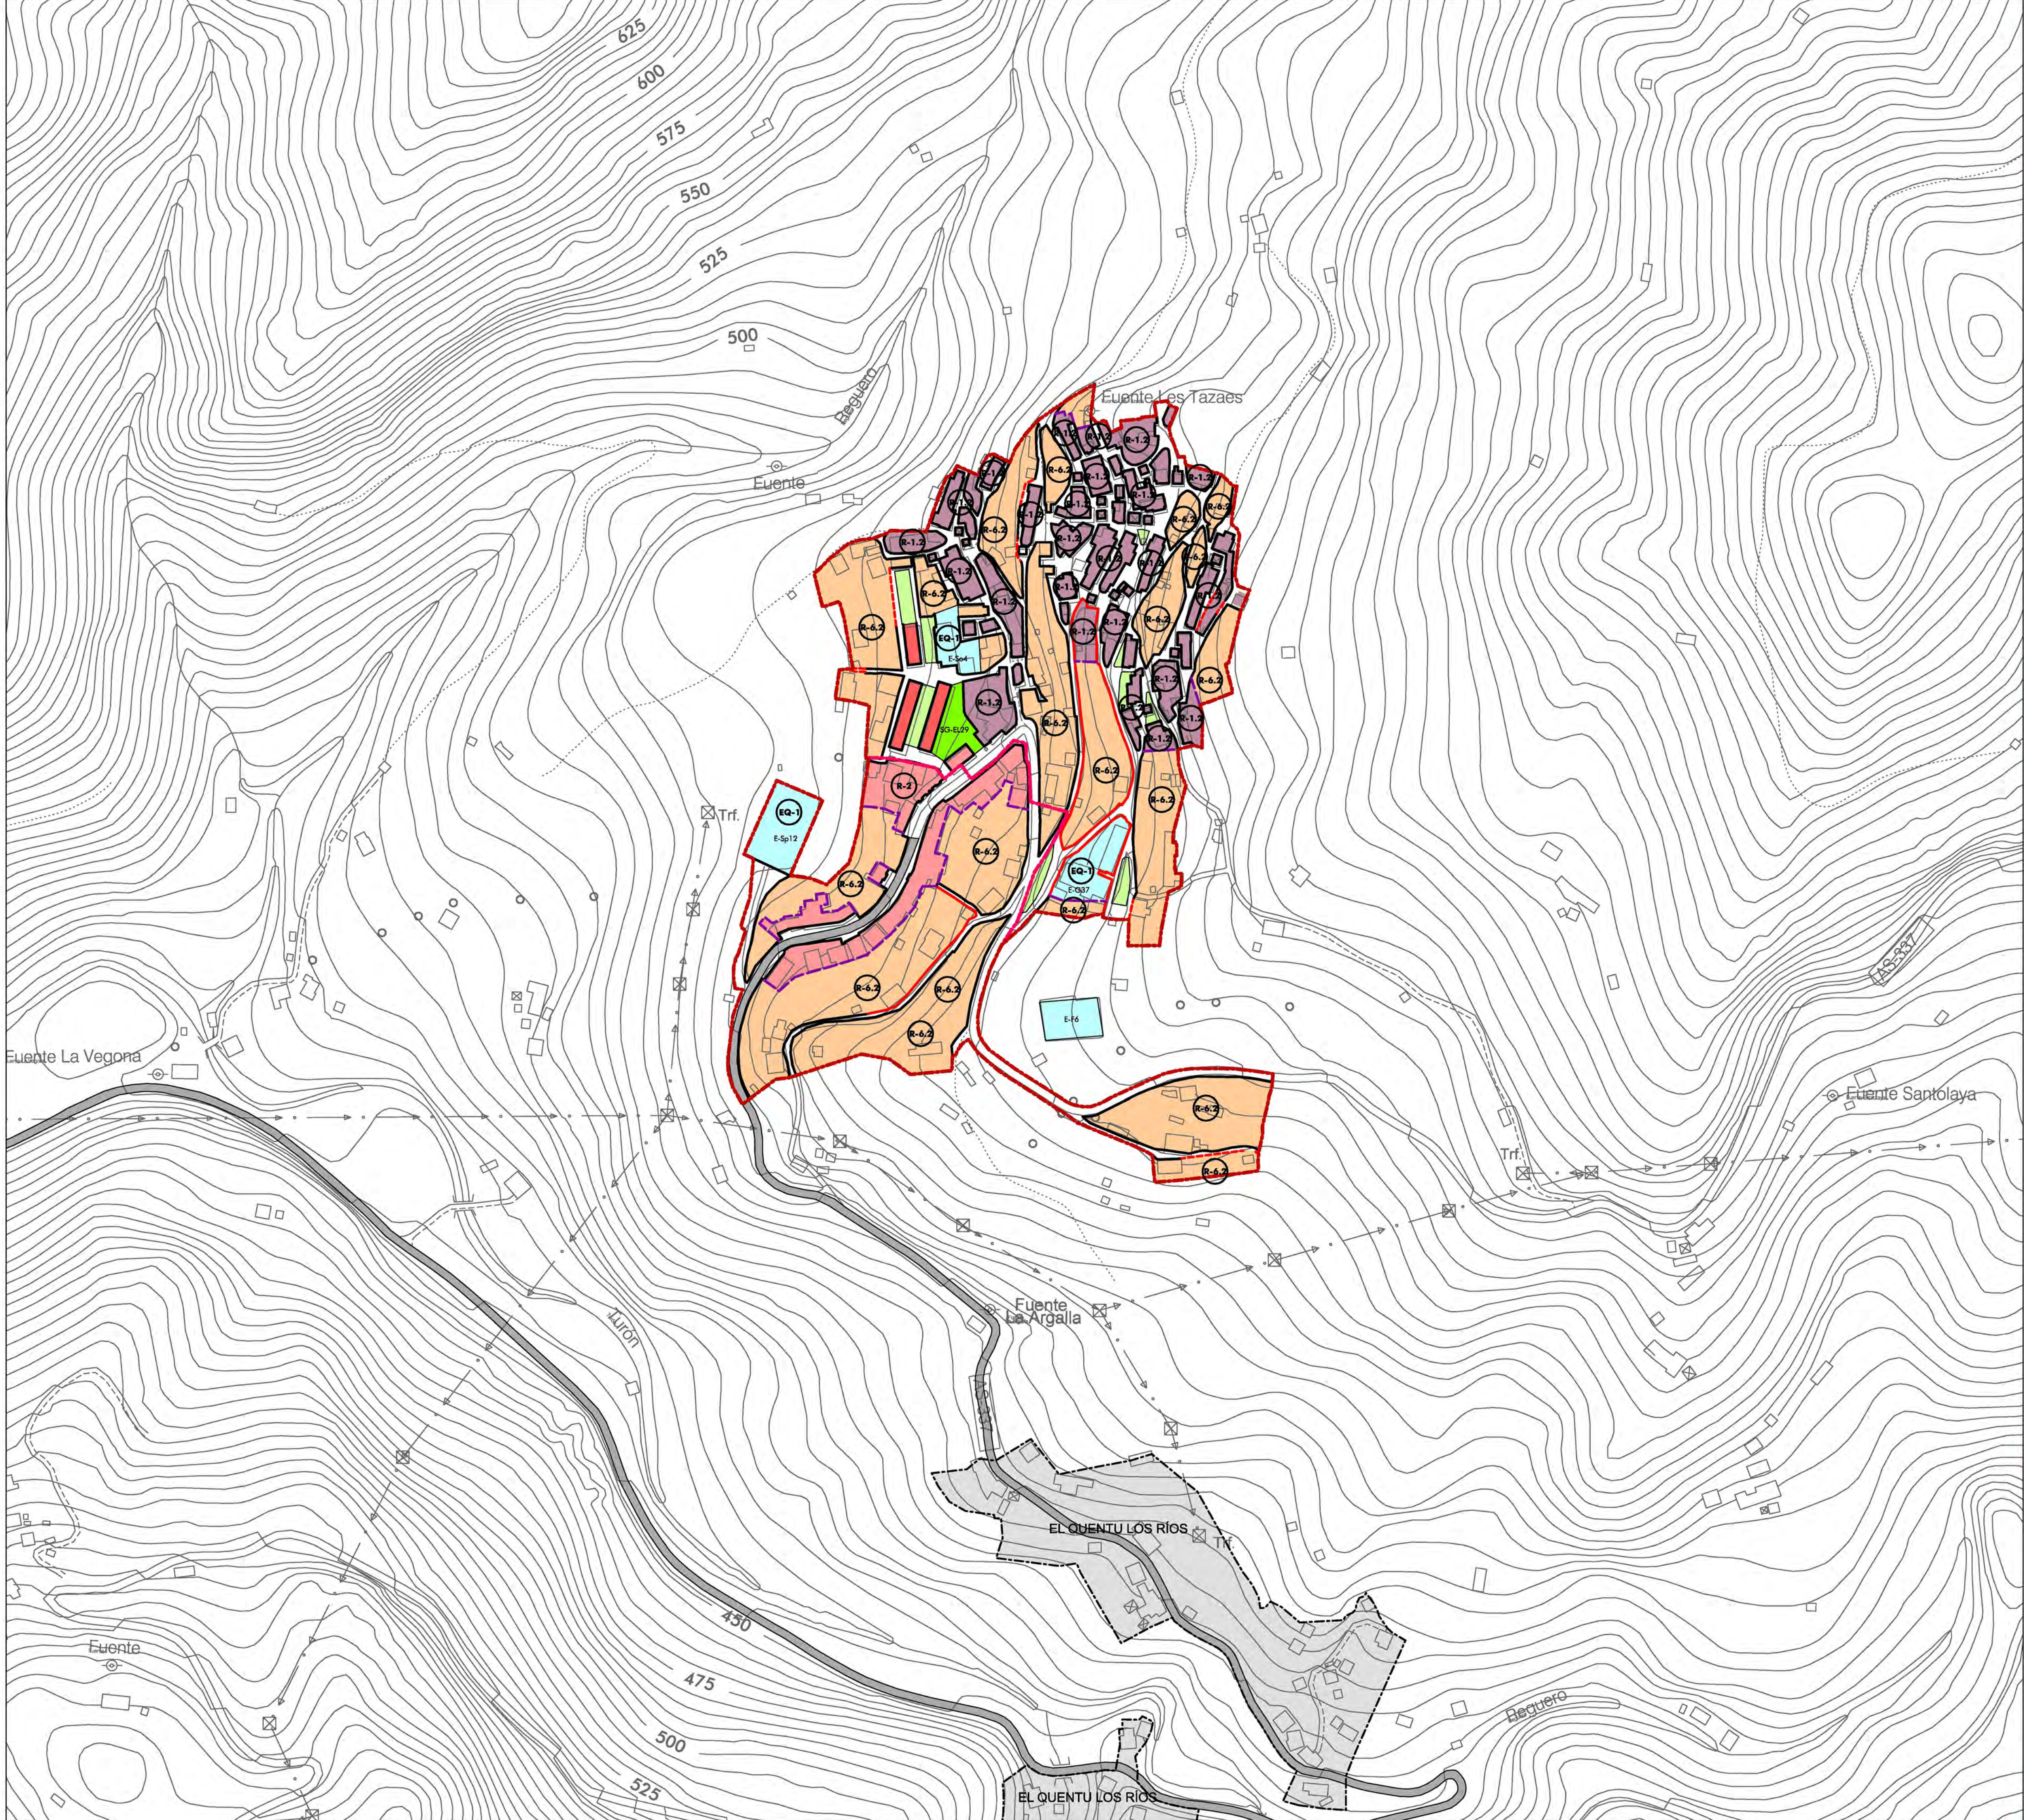


RUEDA Y VEGA ARQUITECTOS
www.ruedavega.com





paisaje transversal
www.paisajetransversal.com

ENERO 2025




LÍMITES Y ALINEACIONES	
	LÍMITE DE SUELO URBANO
	LÍMITE DE ÁMBITO DE ACTUACIÓN EN SUNC
	LÍMITE DE UNIDAD DE NORMALIZACIÓN EN SUC
	LÍMITE DE ÁREA DE INTERÉS
	LÍMITE DE NÚCLEO RURAL EN SNU
	LÍMITE DE NORMA ZONAL
	ALINEACIÓN EXISTENTE
	ALINEACIÓN NUEVA
	ORDENACIÓN DE VOLUMENES
14	FONDO EDIFICABLE
VI	ALTURA EDIFICABLE EN Nº DE PLANTAS

ZONAS DE ORDENACIÓN EN SUELO URBANO		
	RESIDENCIAL TRADICIONAL	En conjuntos agrupados tradicionales En Áreas Urbanas de Interés
	RESIDENCIAL COMPACTO	Altura máxima: 2 o más plantas
	RESIDENCIAL COMPACTO	Altura máxima: 1 planta
	RESIDENCIAL EN CONJUNTOS DE BLOQUES INTEGRADOS - Grado	
	Con espacio libre de uso general	Con espacio libre de uso privativo
	Conjuntos insertos en tejido compacto	Conjunto Vega de Santullano
	RESIDENCIAL EN BLOQUE AISLADO	
	RESIDENCIAL CONJUNTOS UNIFAMILIARES	
	Poblado de Bustiella	Cuarteles de Sta. Bárbara Casas de la Cuadrilla
	RESIDENCIAL UNIFAMILIAR INTENSIVA	
	RESIDENCIAL UNIFAMILIAR EXTENSIVA	
	RESIDENCIAL SINGULAR	Mantenimiento de edificación Nueva edificación
	TERCIARIO - Grado	
	INDUSTRIAL - Grado	
	ESPACIO LIBRE PRIVADO	

  ZONAS DOTACIONALES PÚBLICAS					
SISTEMAS GENERALES					
	ESPACIOS LIBRES Y ZONAS VERDES				
	SENDAS PEATONALES - VÍAS VERDES		DOMINIO PÚBLICO HIDRÁULICO DE CAUCE		
	EQUIPAMIENTOS				
	INFRAESTRUCTURAS - RED VIARIA				
	INFRAESTRUCTURAS - RED FERROVIARIA				
	INFRAESTRUCTURAS - INSTALACIONES Y SERVICIOS				
	APARCAMIENTO				
SISTEMAS LOCALES					
	ESPACIOS LIBRES Y ZONAS VERDES		APARCAMIENTO		
	EQUIPAMIENTOS				
	INFRAESTRUCTURAS - INSTALACIONES Y SERVICIOS				
* CÓDIGO EQUIPAMIENTOS		* CÓDIGO SERVICIOS URBANOS			
E-Ed	EQUIPAMIENTO EDUCATIVO	E-Sa	EQUIPAMIENTO SANITARIO	SU-A	ABASTECIMIENTO DE AGUA
E-Ci	EQUIPAMIENTO CULTURAL	E-Sb	EQUIPAMIENTO SOCIAL	SU-S	SANEAMIENTO
E-F	EQUIPAMIENTO FUNERARIO	E-R	EQUIPAMIENTO RESIDENCIAL	SU-E	ENERGÍA ELÉCTRICA
E-Am	ADMINISTRATIVOS	E-X	OTROS EQUIPAMIENTOS	SU-G	ALMACENAMIENTO Y CONDUCCIÓN DE GAS
E-Sp	EQUIPAMIENTO DEPORTIVO	E-G	EQUIPAMIENTOS SIN USO ASIGNADO		
E-Rg	EQUIPAMIENTO RELIGIOSO	E-Tr	EQUIPAMIENTO DE TRANSPORTE		

OTROS ÁMBITOS	
	NÚCLEO RURAL EN SNU
	ÁMBITOS EN SUNC ORDENADOS POR EL PTE-HUNOSA
SUELO URBANO NO CONSOLIDADO	
UA-nº	UNIDADES DE ACTUACIÓN
AD-nº	ACTUACIONES DOTACIONALES
SUELO URBANO CONSOLIDADO	
UN-nº	UNIDADES DE NORMALIZACIÓN

ACTUACIONES SINGULARES	
	NUEVOS ENLACES EN EL VIARIO
	SOTERRAMIENTO A-66

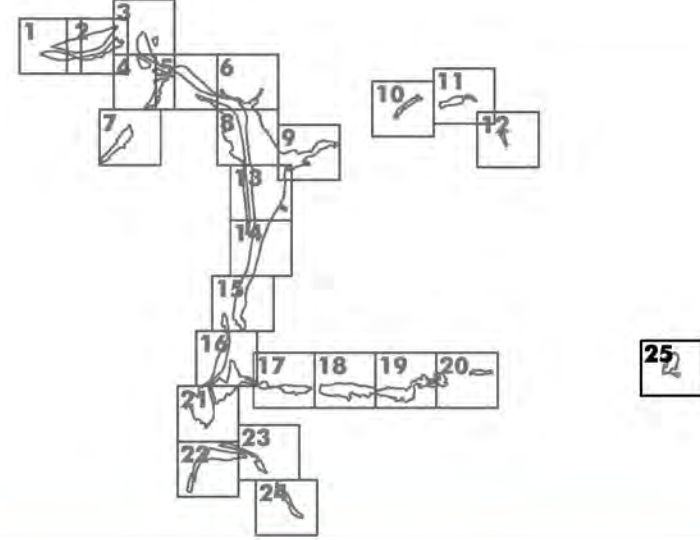

Ayuntamiento de Mieres
PLAN GENERAL DE ORDENACIÓN
DOCUMENTO DE APROBACIÓN INICIAL

PLANOS DE ORDENACIÓN

URBÍES PLANO Nº

ORDENACIÓN DETALLADA PO-05.25

ESCALA: 1 : 2.000

RUEDA Y VEGA ARQUITECTOS www.ruedavega.com paisaje transversal www.paisajetransversal.com

ENERO 2025